



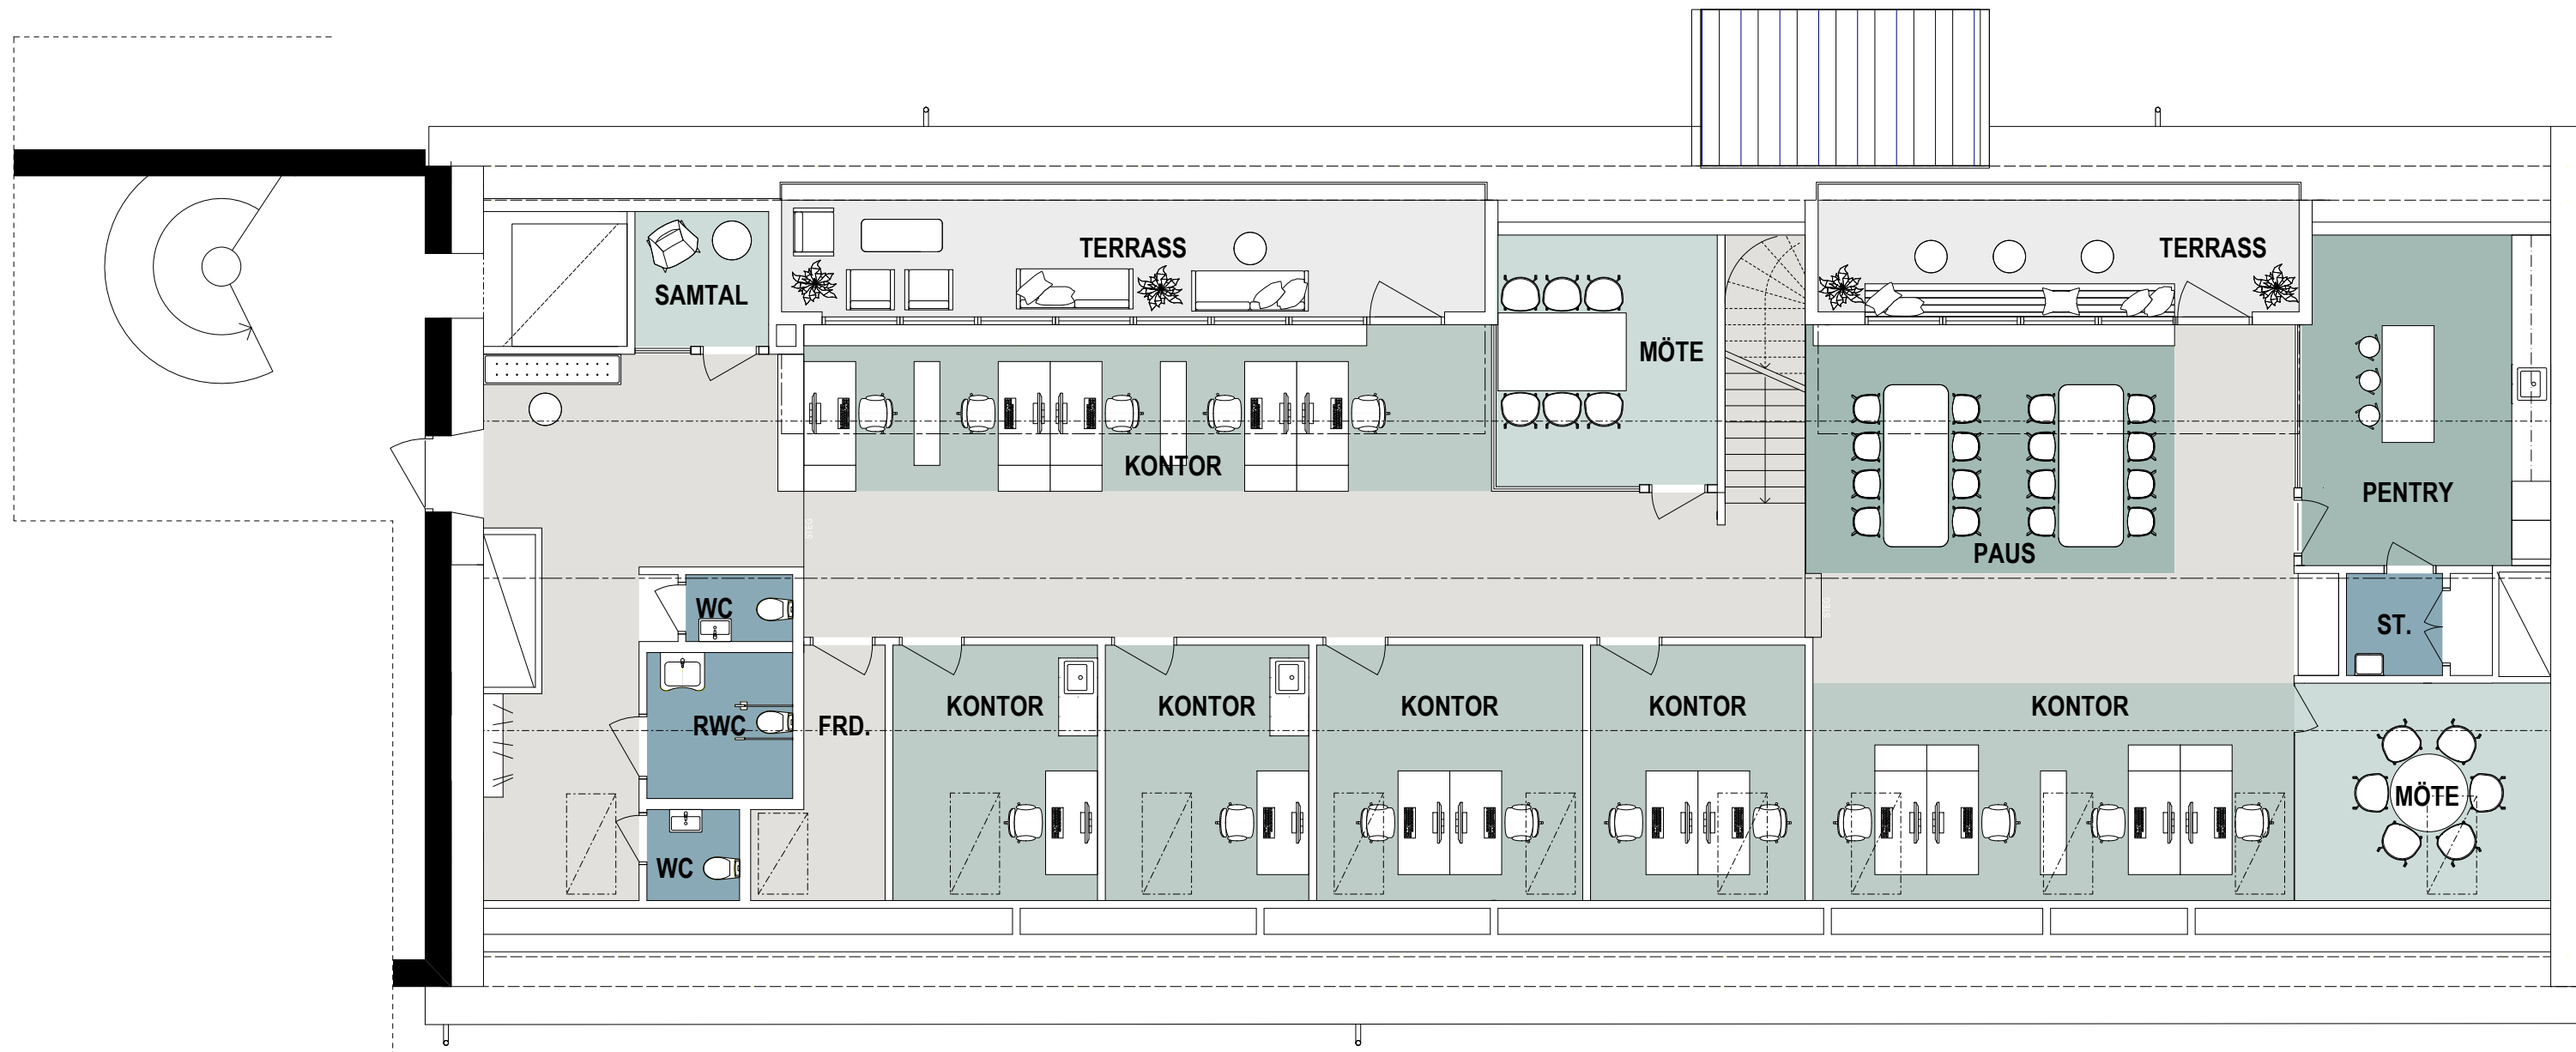

YTOR:
Ca 308 m²
Ytuppgifter enligt fastighetsägaren.
Inplaceringsskissen är uppritad utifrån bef. underlag, endast delvis kontrollerat på plats.

SKALA 1:100

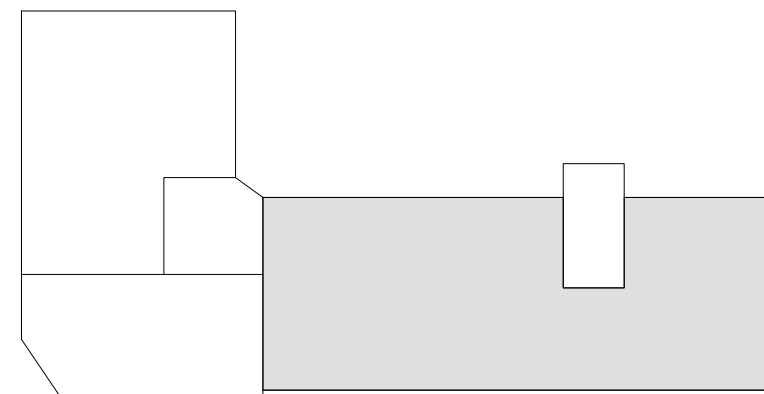

BONNIER FASTIGHETER - KUNGSGATAN

Plan 5, plan 4 trp. - 308 kvm - alt. 1

SKISS

SKALA: 1:100 (A3)