


FÖRSLAG PLAN 7

YTA ~ 167 m²
KV. STORMKRANSEN 1

2025-09-19

ARBETSPLATSER 16 ST

SALTMÄTARGATAN

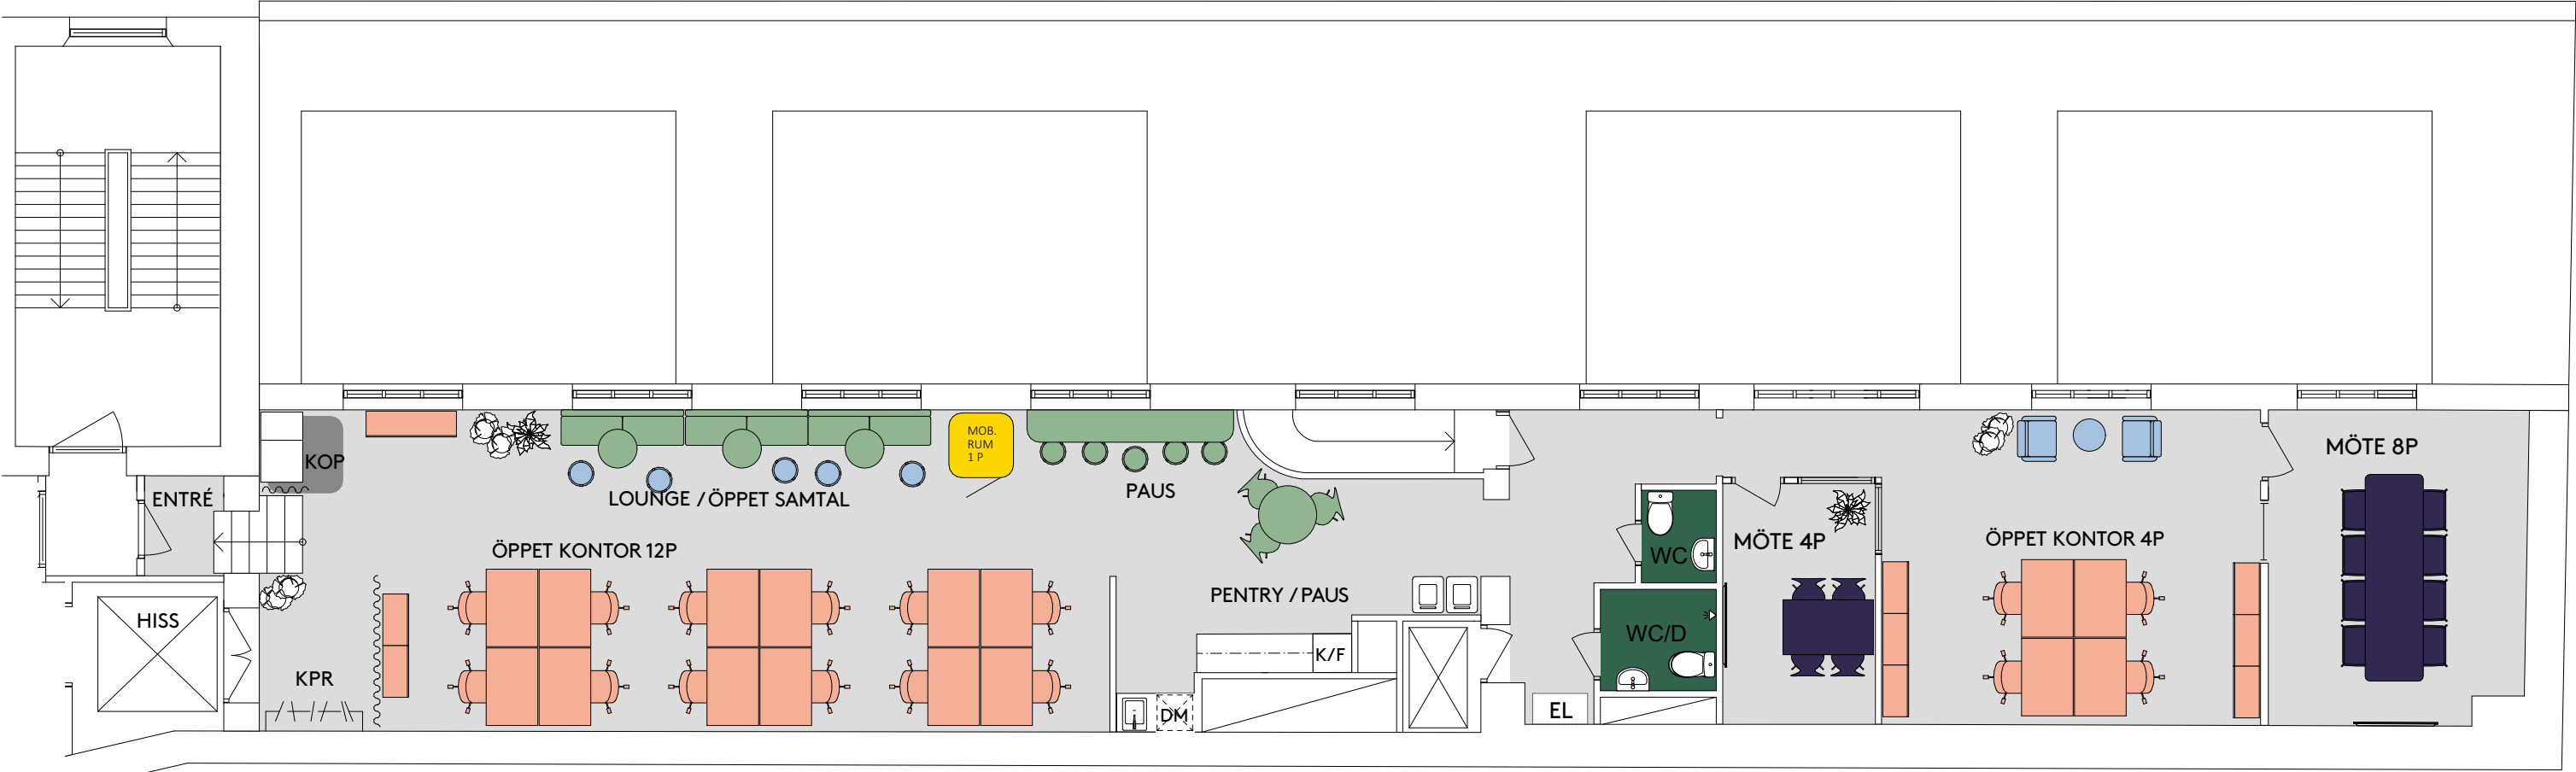

- ALLMÄN YTA/ÖPPET KONTOR
- ARBETSPLATSER, KONTOR
- MÖTESRUM
- FOKUSPLATS
- INFORMELLT MÖTE
- TORG/KÖK/LOUNGE
- WC/RWC/STÄD
- FRD/KOP

FUNKTIONER		
KONTORSLANDSKAP	16	
PAUSYTA	3	
PENTRY	1	
MÖTE 3-4pl	1	
MÖTE 8-10pl	1	
TFN	1	
KAPPRUM	1	
KOPIERING	1	
DUSCH	1	
WC	2	

(Skrivbord ritade 1200x800mm)

Bonnier
Fastigheter



1:100

