



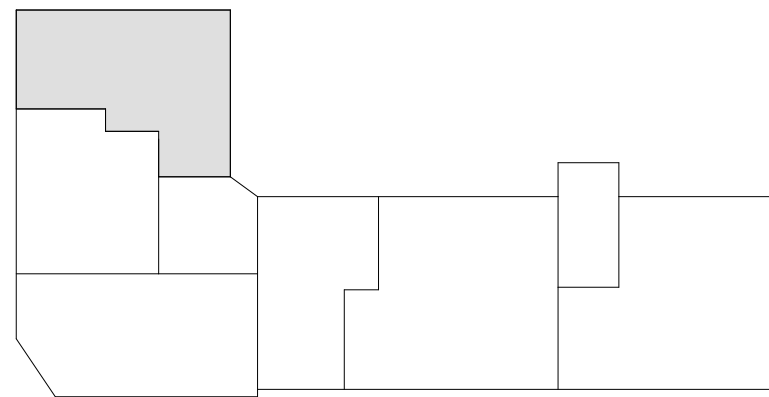

YTOR:
Ca 98 m²
Ytuppgifter enligt fastighetsägaren.
Inplaceringsskissen är uppritad utifrån bef. underlag från beställaren, endast delvis kontrollerat på plats.

SKALA 1:100

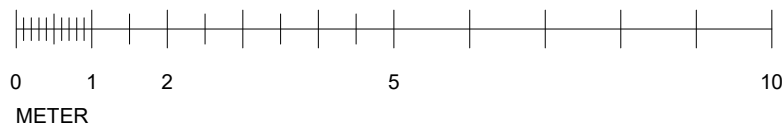

BONNIER FASTIGHETER - KUNGSGATAN

Plan 2, plan 1 trp. - 98 kvm
SKISS - 2025-10-10
SKALA: 1:100 (A3)

