


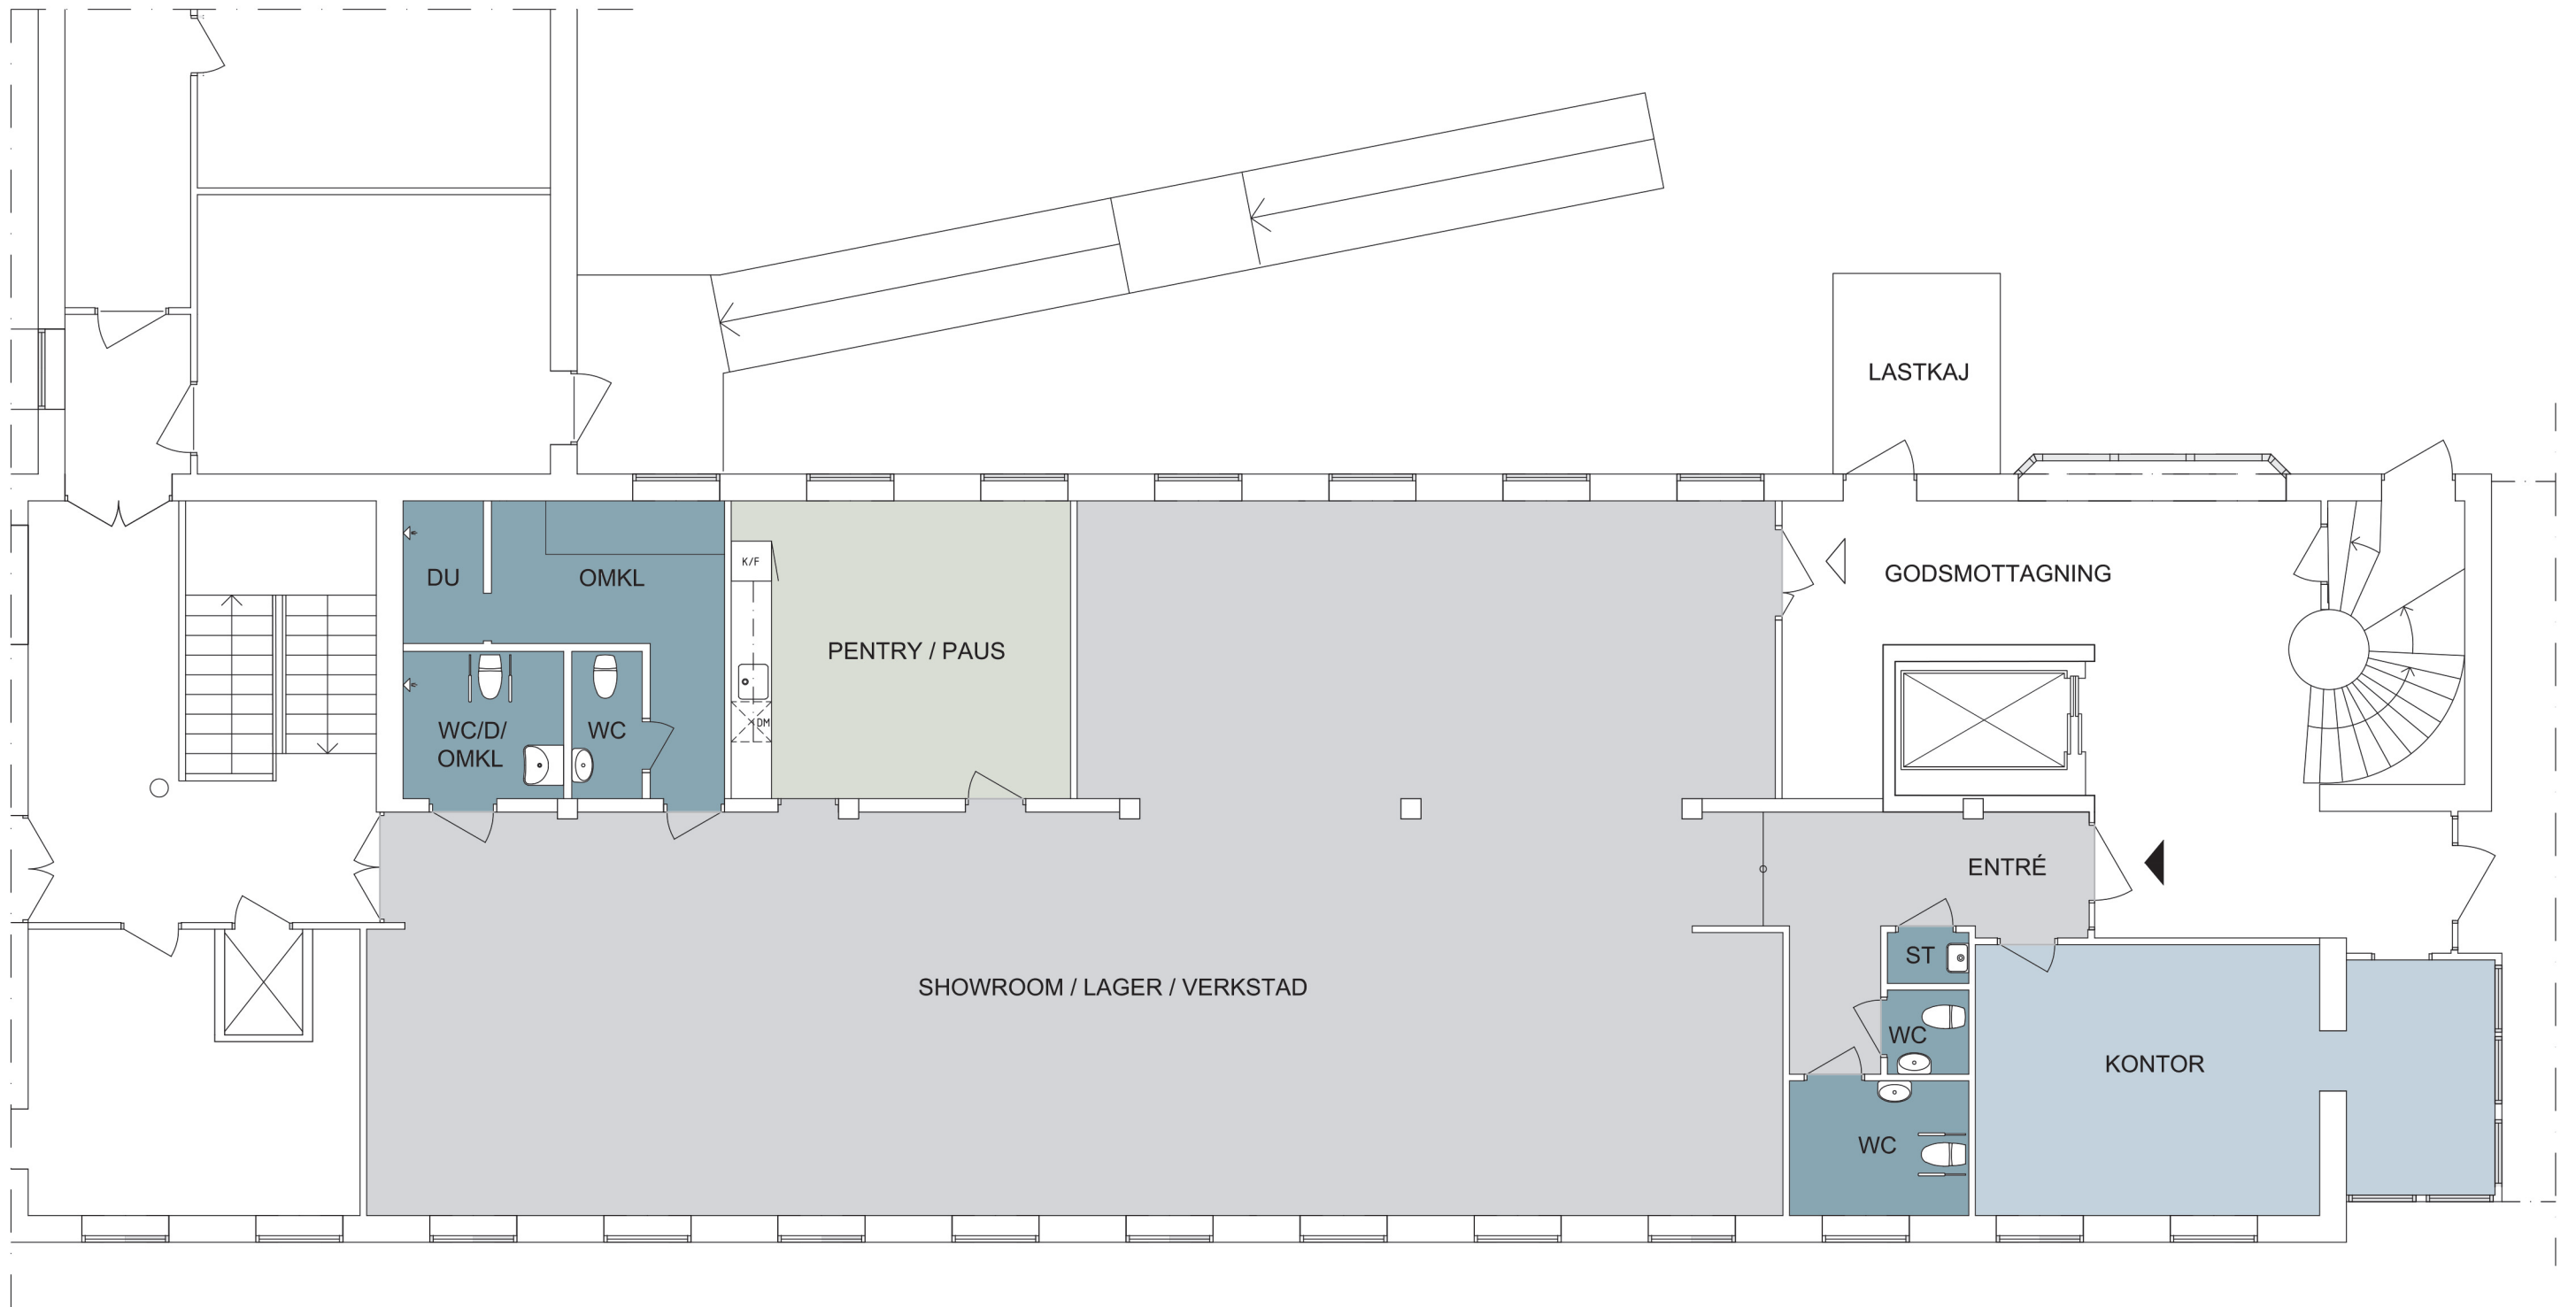

0 5 m
1:100 (A3)

RANHAMMARSVÄGEN 14 | PLAN 2 ENTRÉVÅNING | KV INDUKTORN 24 | ULVSUNDA STOCKHOLM | VAKANS

AB | SAGAX

pan
arkitekter

FÖRSLAG 2024 02 22

