


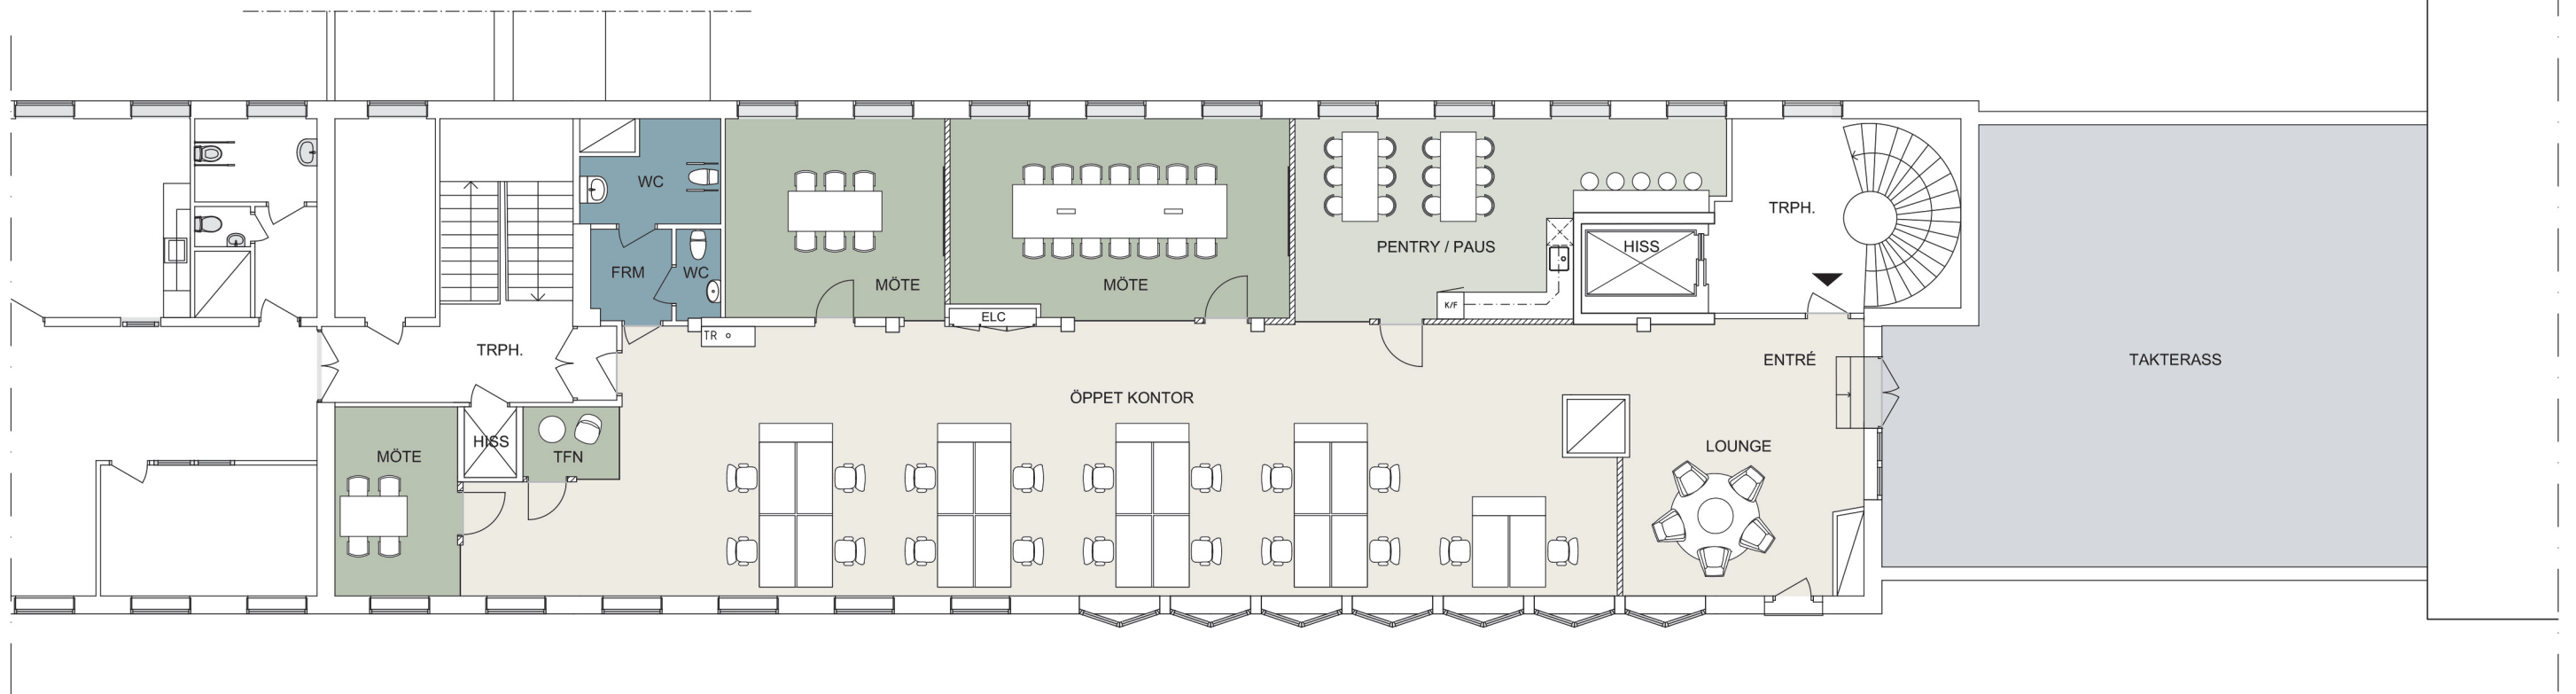

0 5 10 m
1:150 (A3)

RANHAMMARSVÄGEN 14 | PLAN 4 VÅNING 2 TR. | KV INDUKTORN 24 | ULVSUNDA | INPLACERING

AB | SAGAX

pan
arkitekter

FÖRSLAG 2024 03 01

