


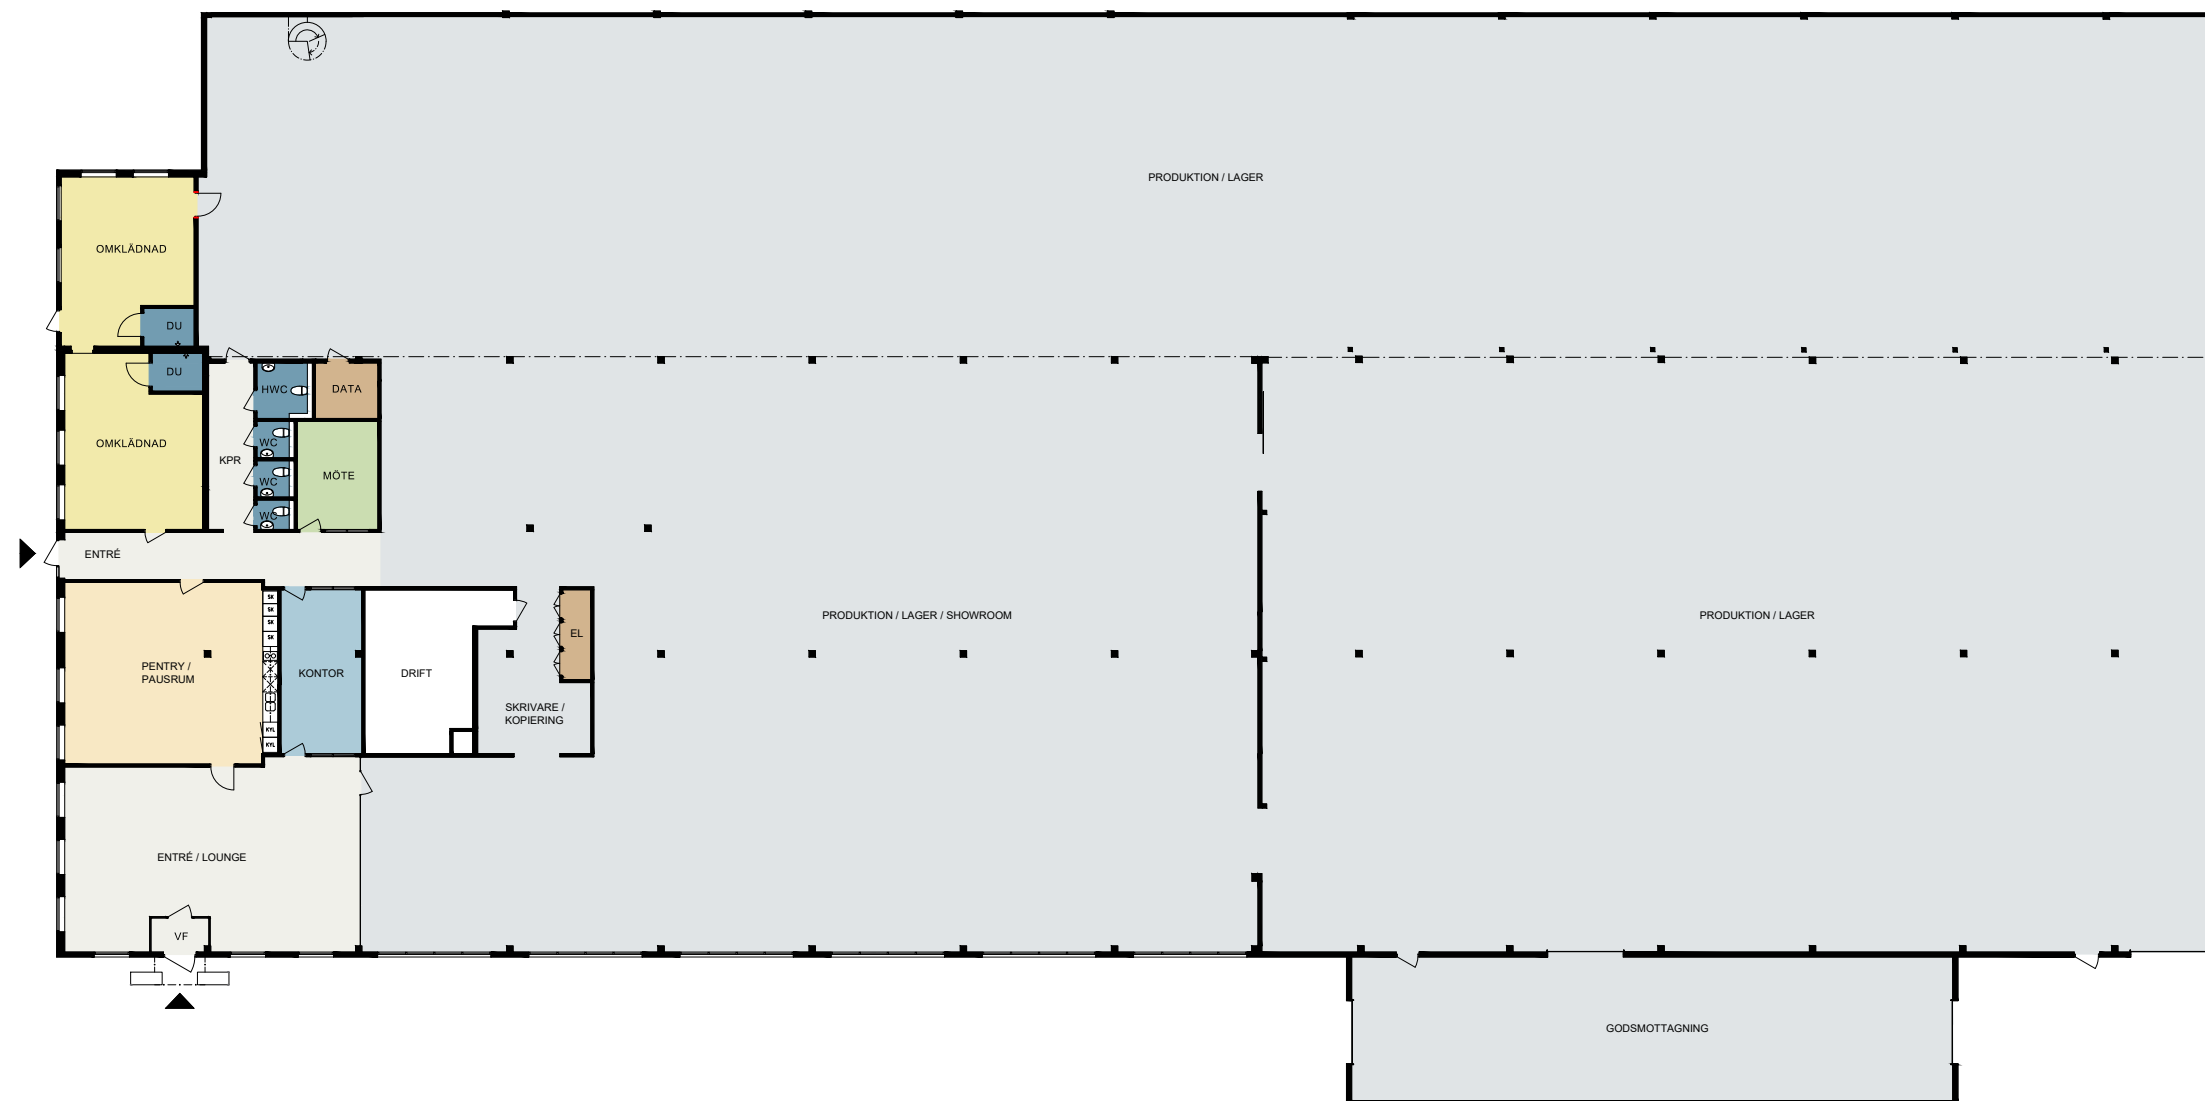

0 5 10 m  
1:400 (A3)

HANTVERKARVÄGEN 31 | SÖDERBYMALM 7:49 | HANINGE | LOKAL A

AB | SAGAX

pan  
arkitekter

FÖRSLAG 2025 02 28