
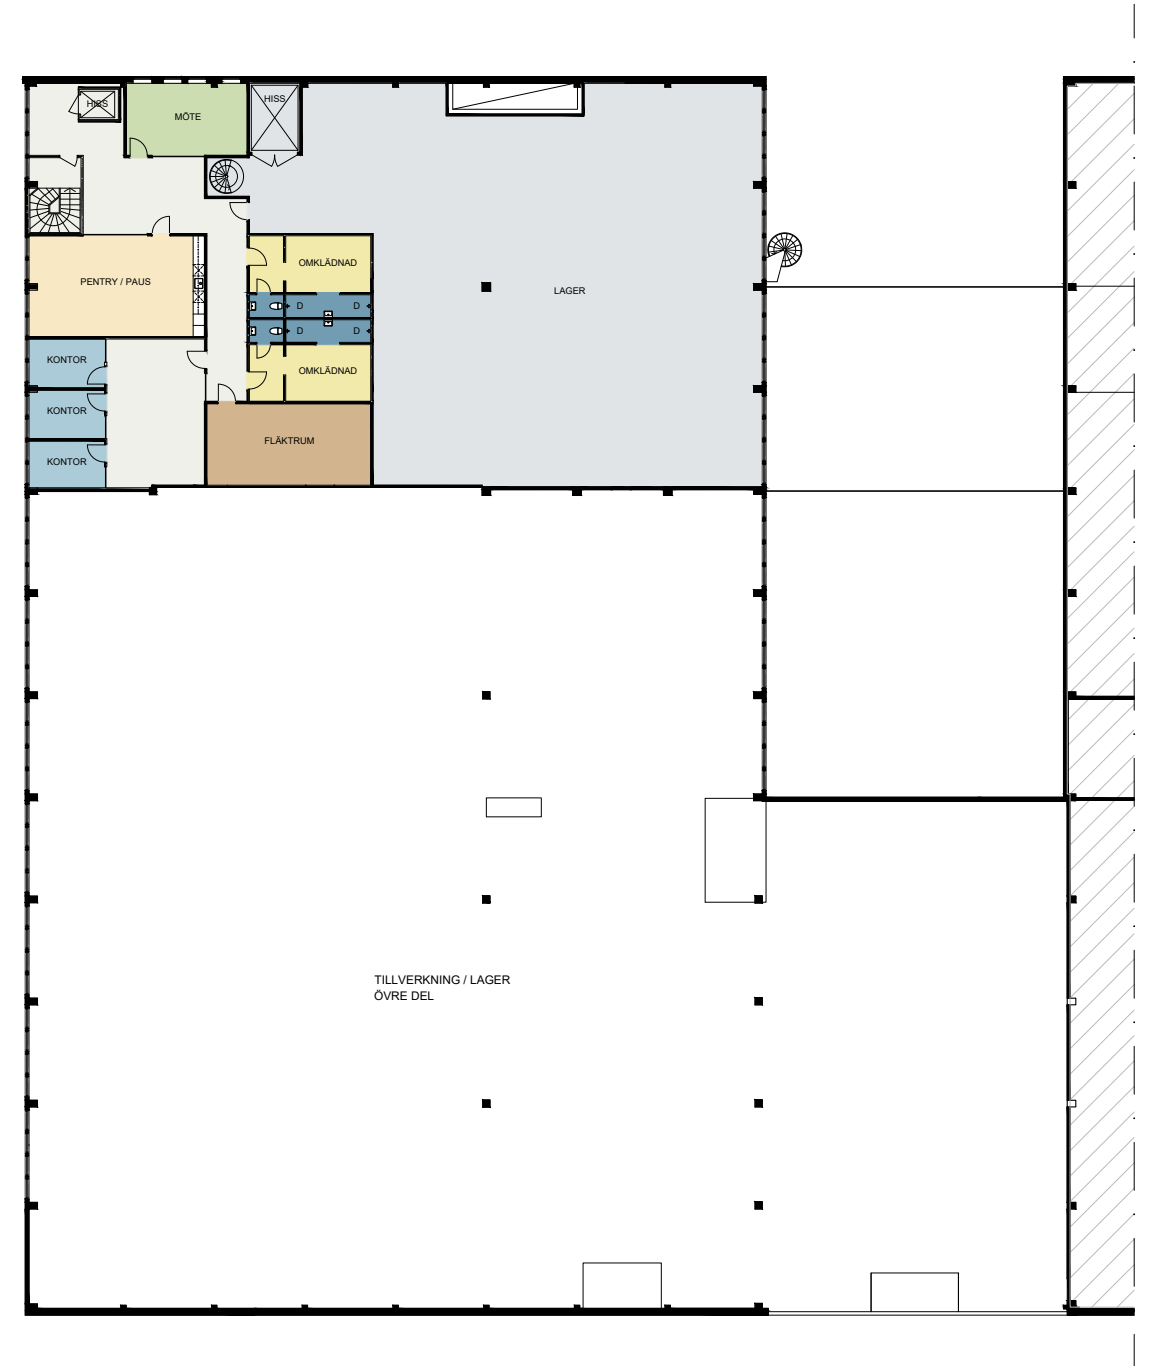


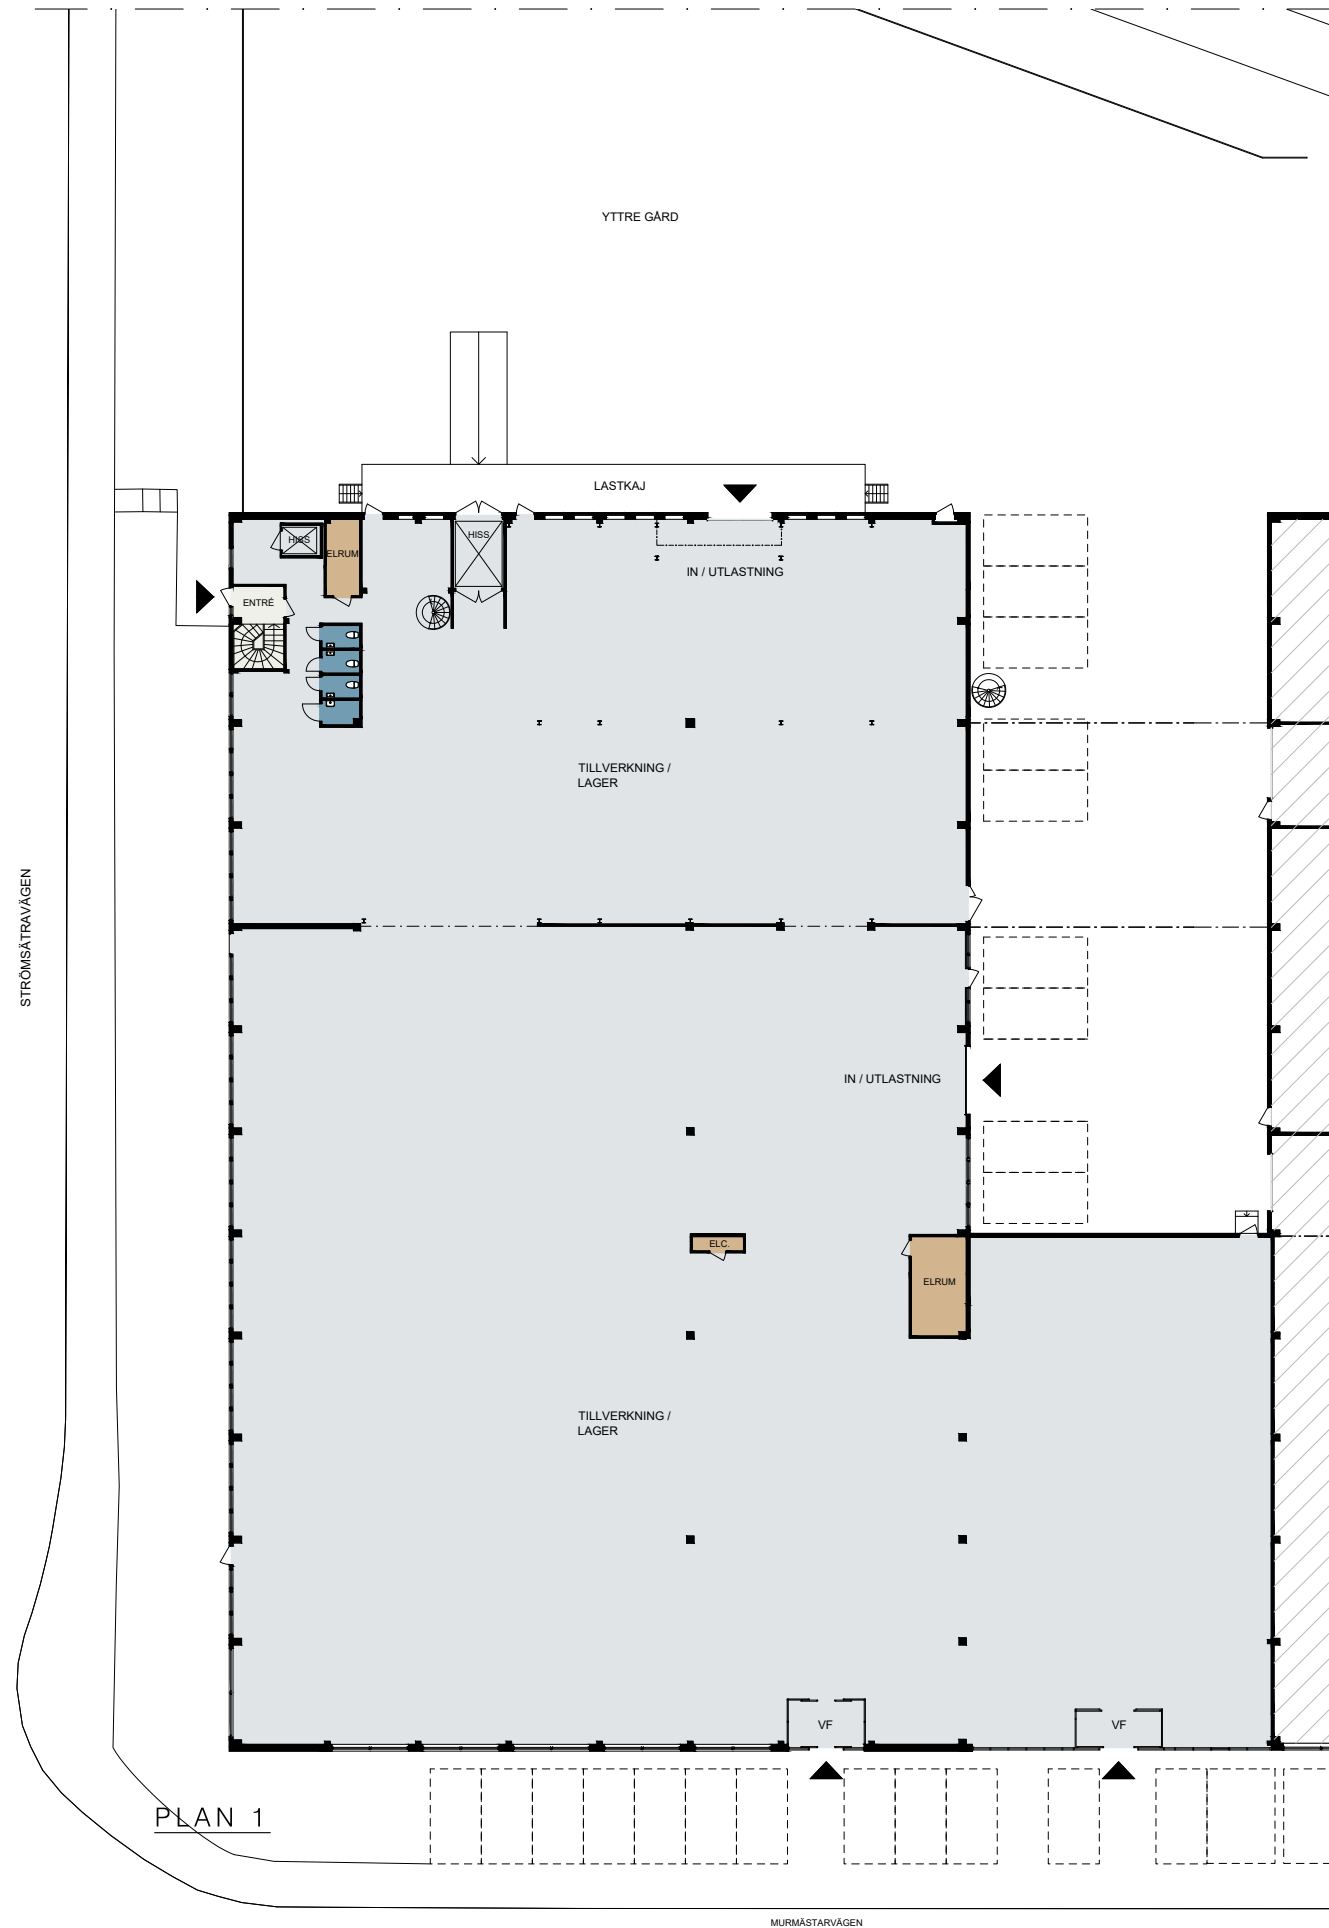

MURMÄSTARVÄGEN 1 | KV MURMÄSTARE-ÄMBETET 3 | SÄTRA | PLAN 1 OCH PLAN 2 | LOKAL 1 VAKANS

AB | SAGAX

pan
arkitekter

FÖRSLAG 2025 09 09