


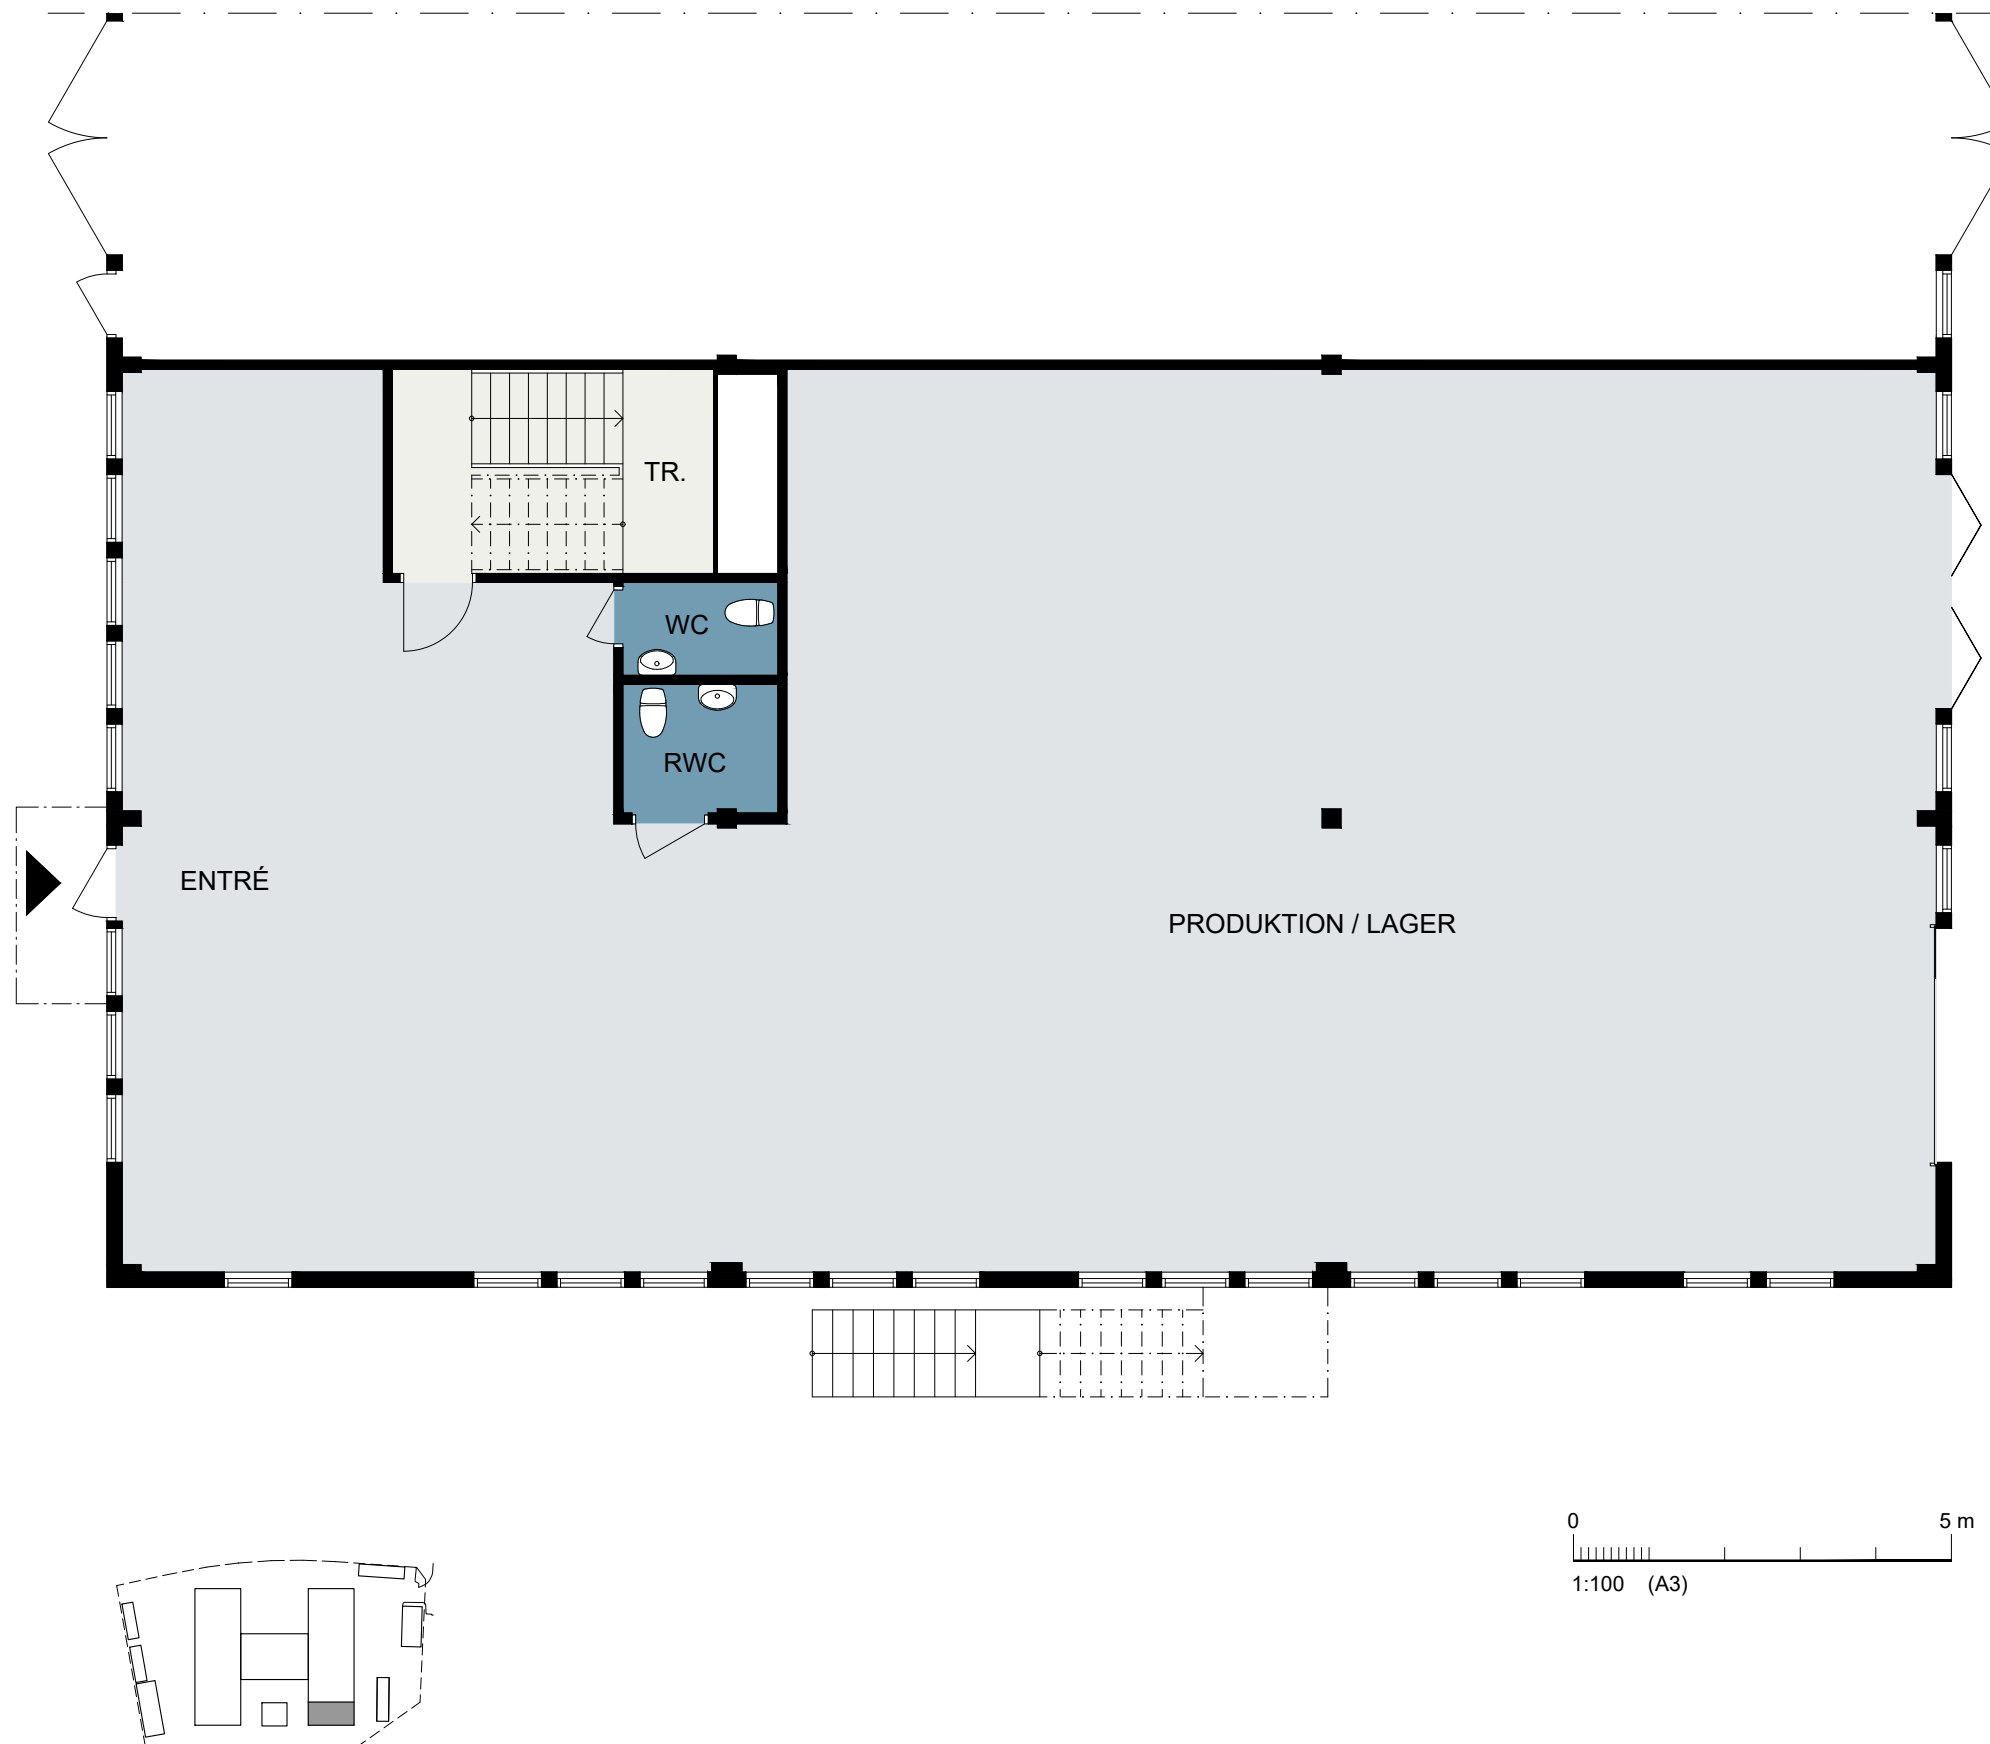

REGULATORVÄGEN 21 | KV ACKUMULATORN 1 | HUDDINGE | PLAN 1, ENTRÉVÅNING | VAKANS

AB | SAGAX

pan
arkitekter

FÖRSLAG 2025 04 07

