


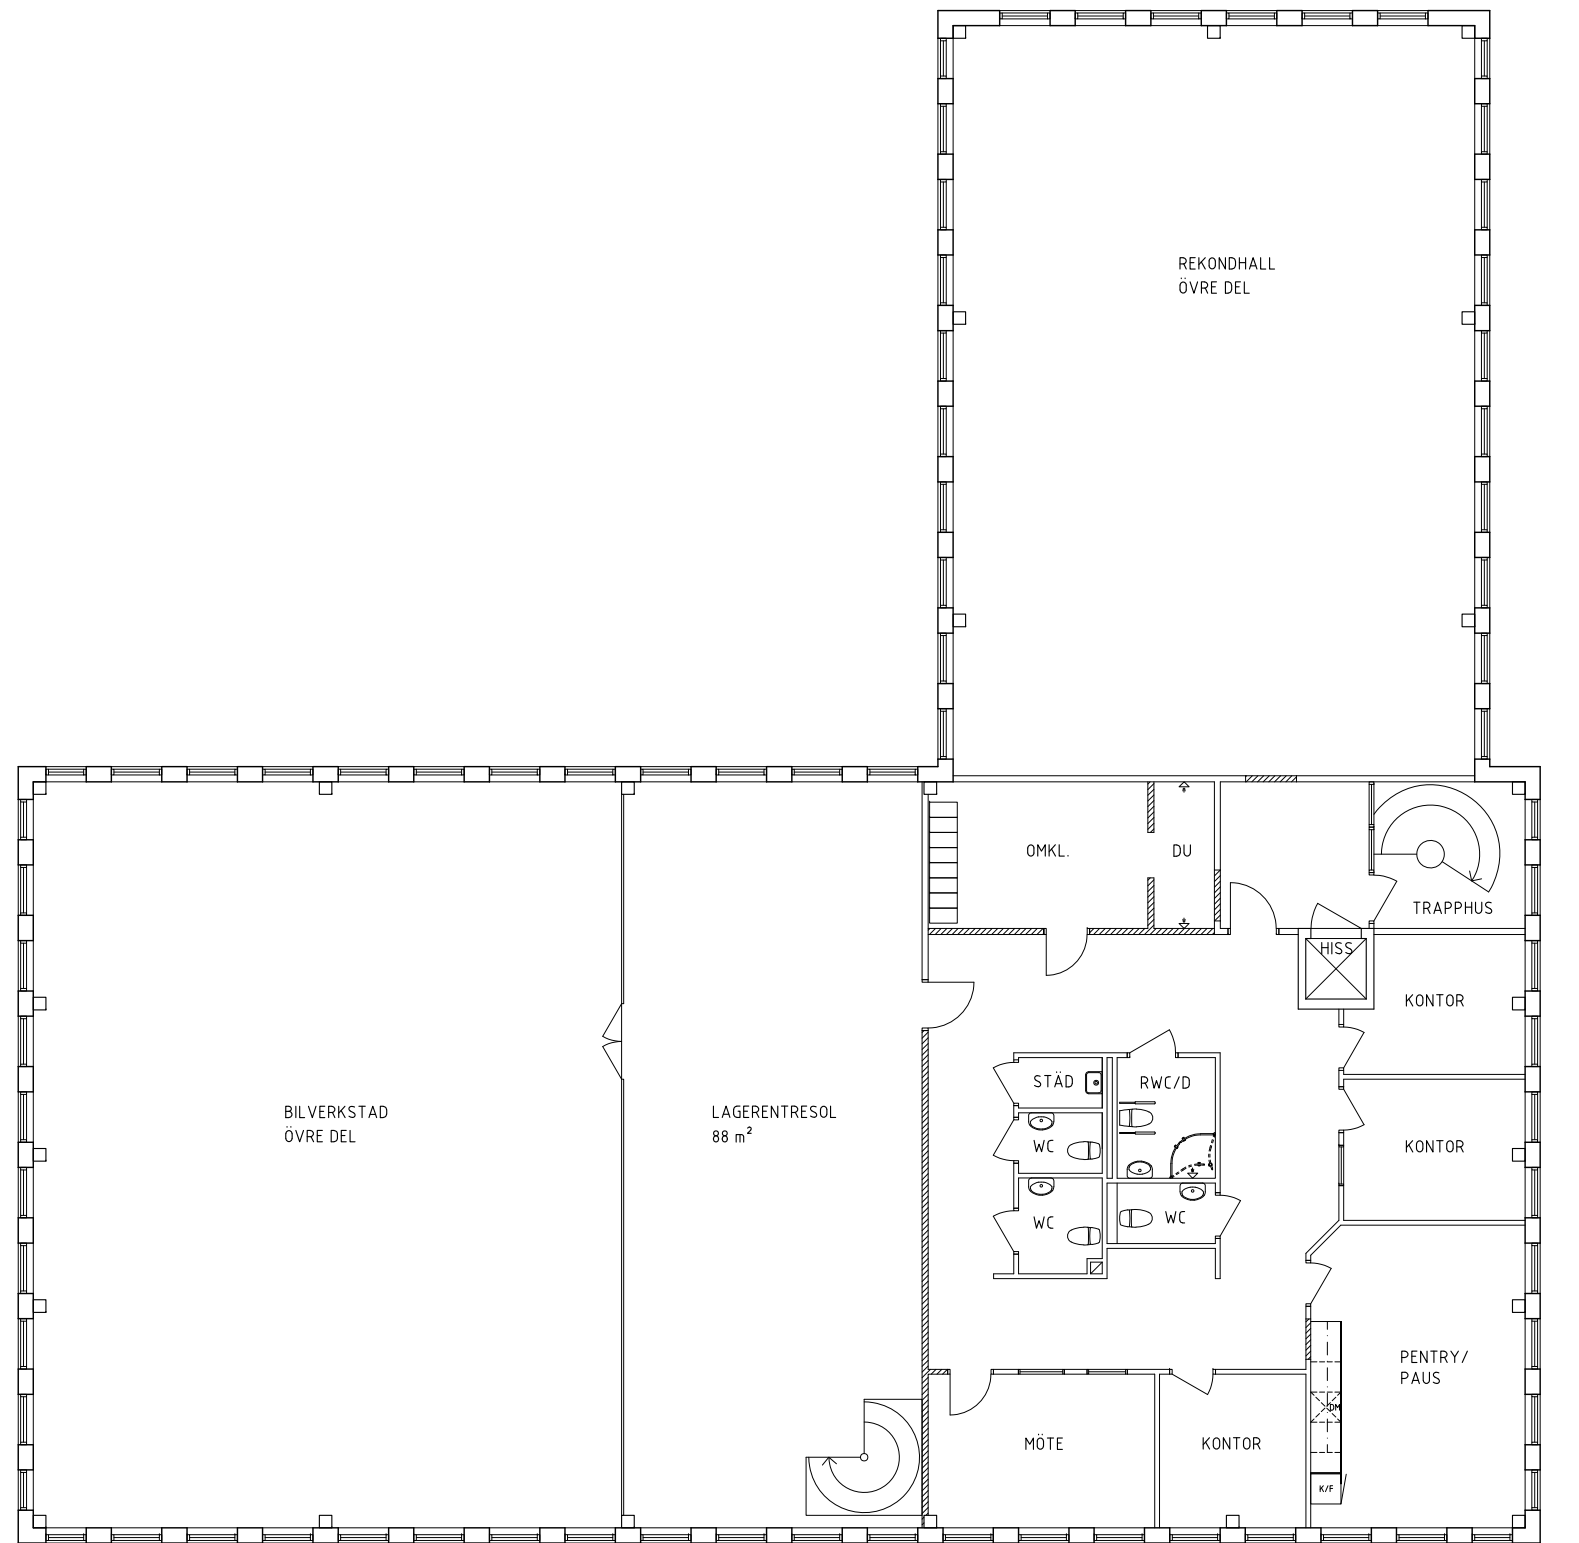

0 5 10 m
1:150 (A3)

MALTESHOLMSVÄGEN 88 | KV SÄTERITAKET 1 | HÄSSELBY | PLAN 2, VÅNING 1 TR. | BILVERKSTAD / REKOND

AB | SAGAX

pan
arkitekter

FÖRSLAG 2025 05 27

