


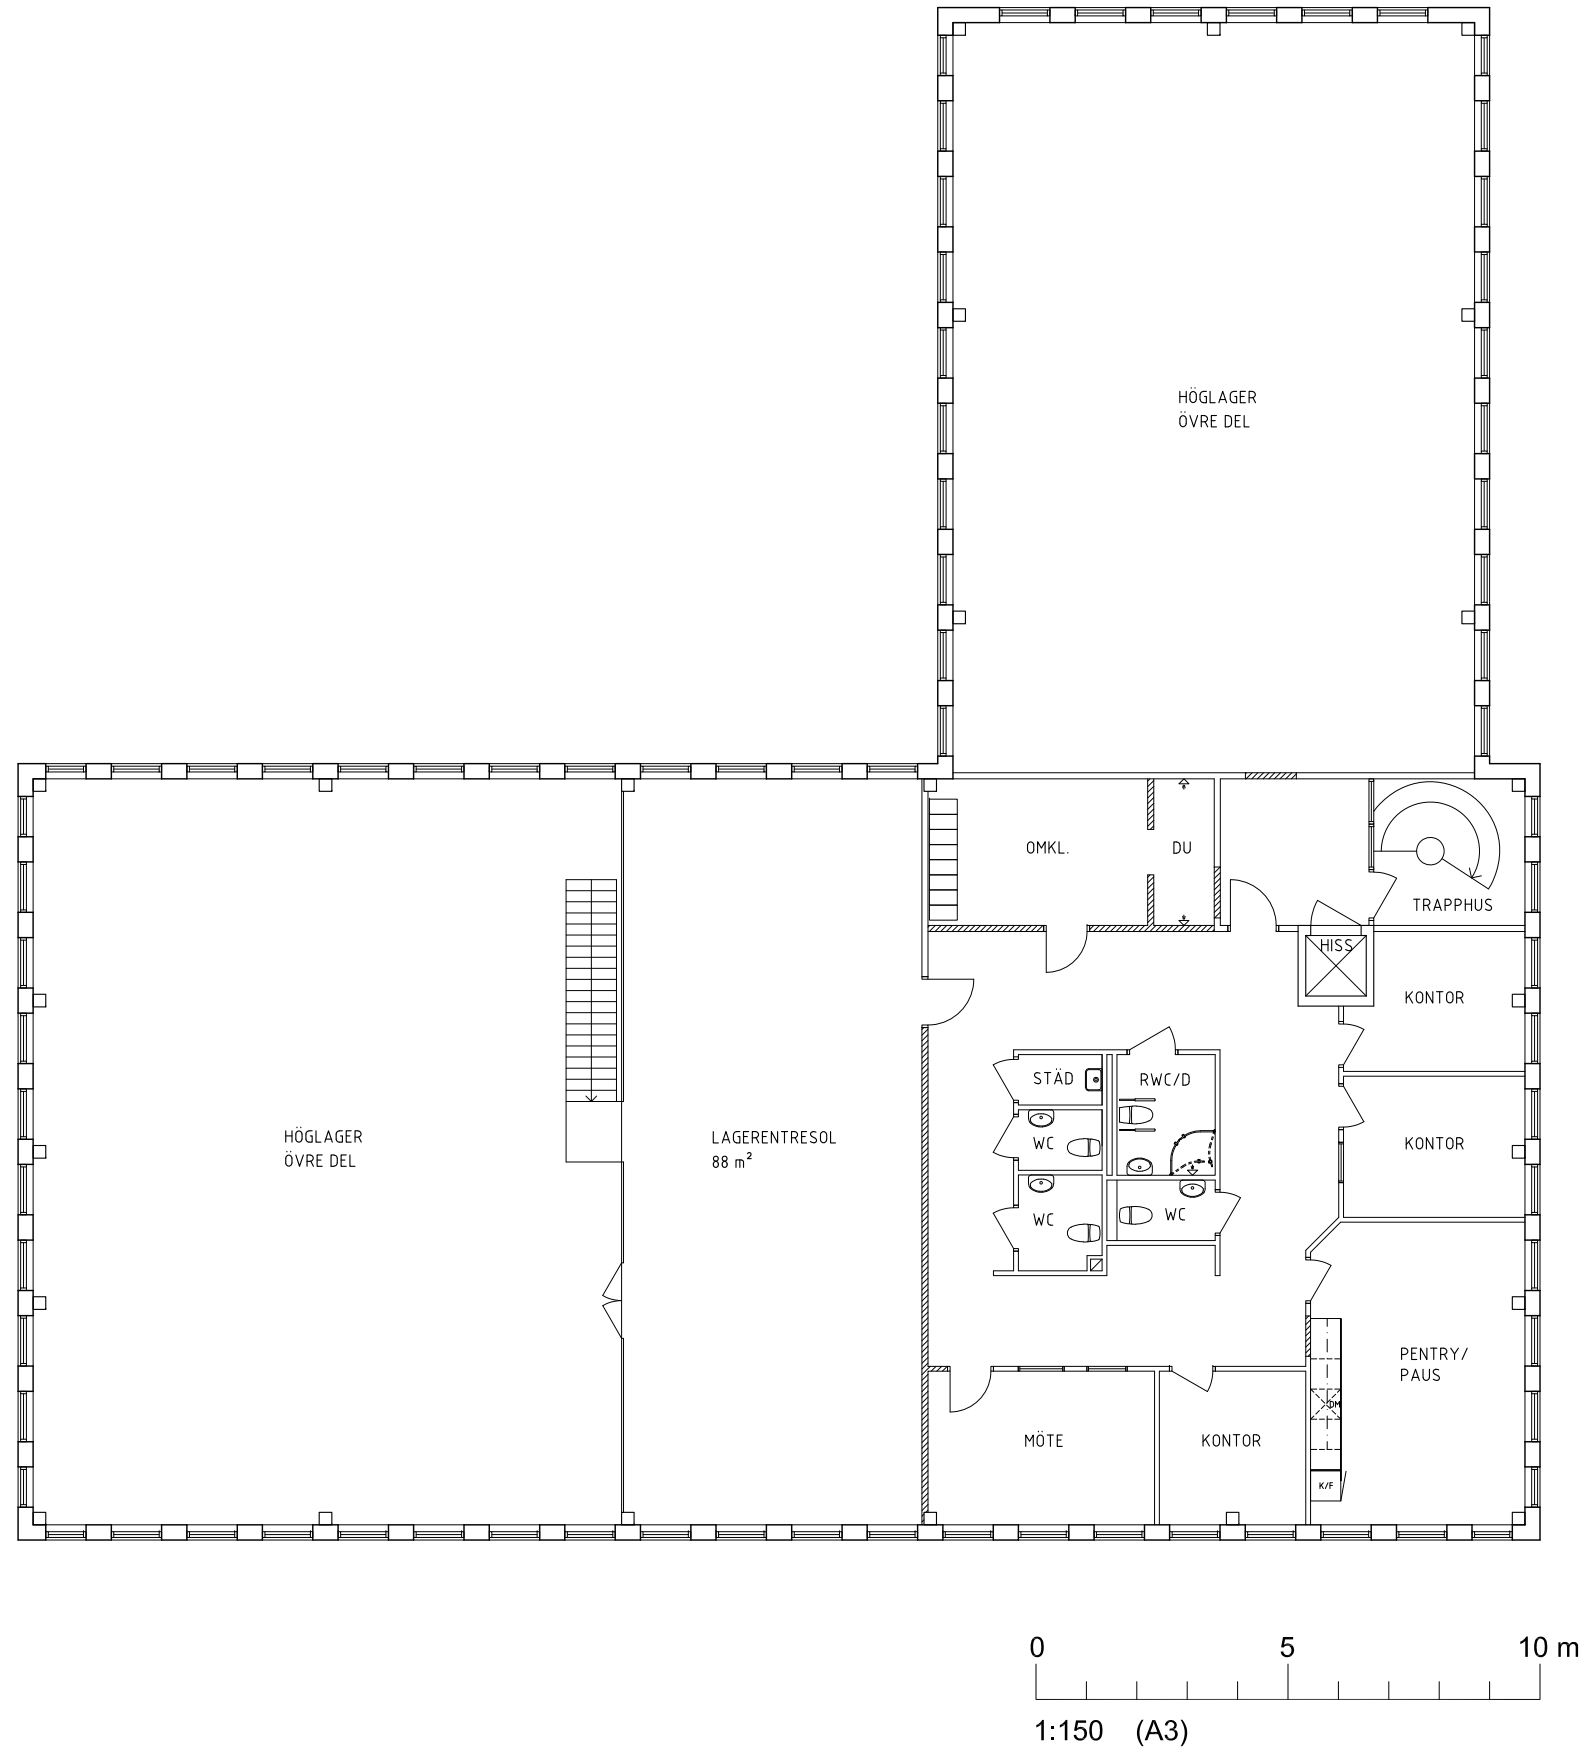

MALTESHOLMSVÄGEN 88 | KV SÄTERITAKET 1 | HÄSSELBY | PLAN 2, VÅNING 1 TR. | HÖGLAGER

AB | SAGAX

pan
arkitekter

FÖRSLAG 2025 05 22

