


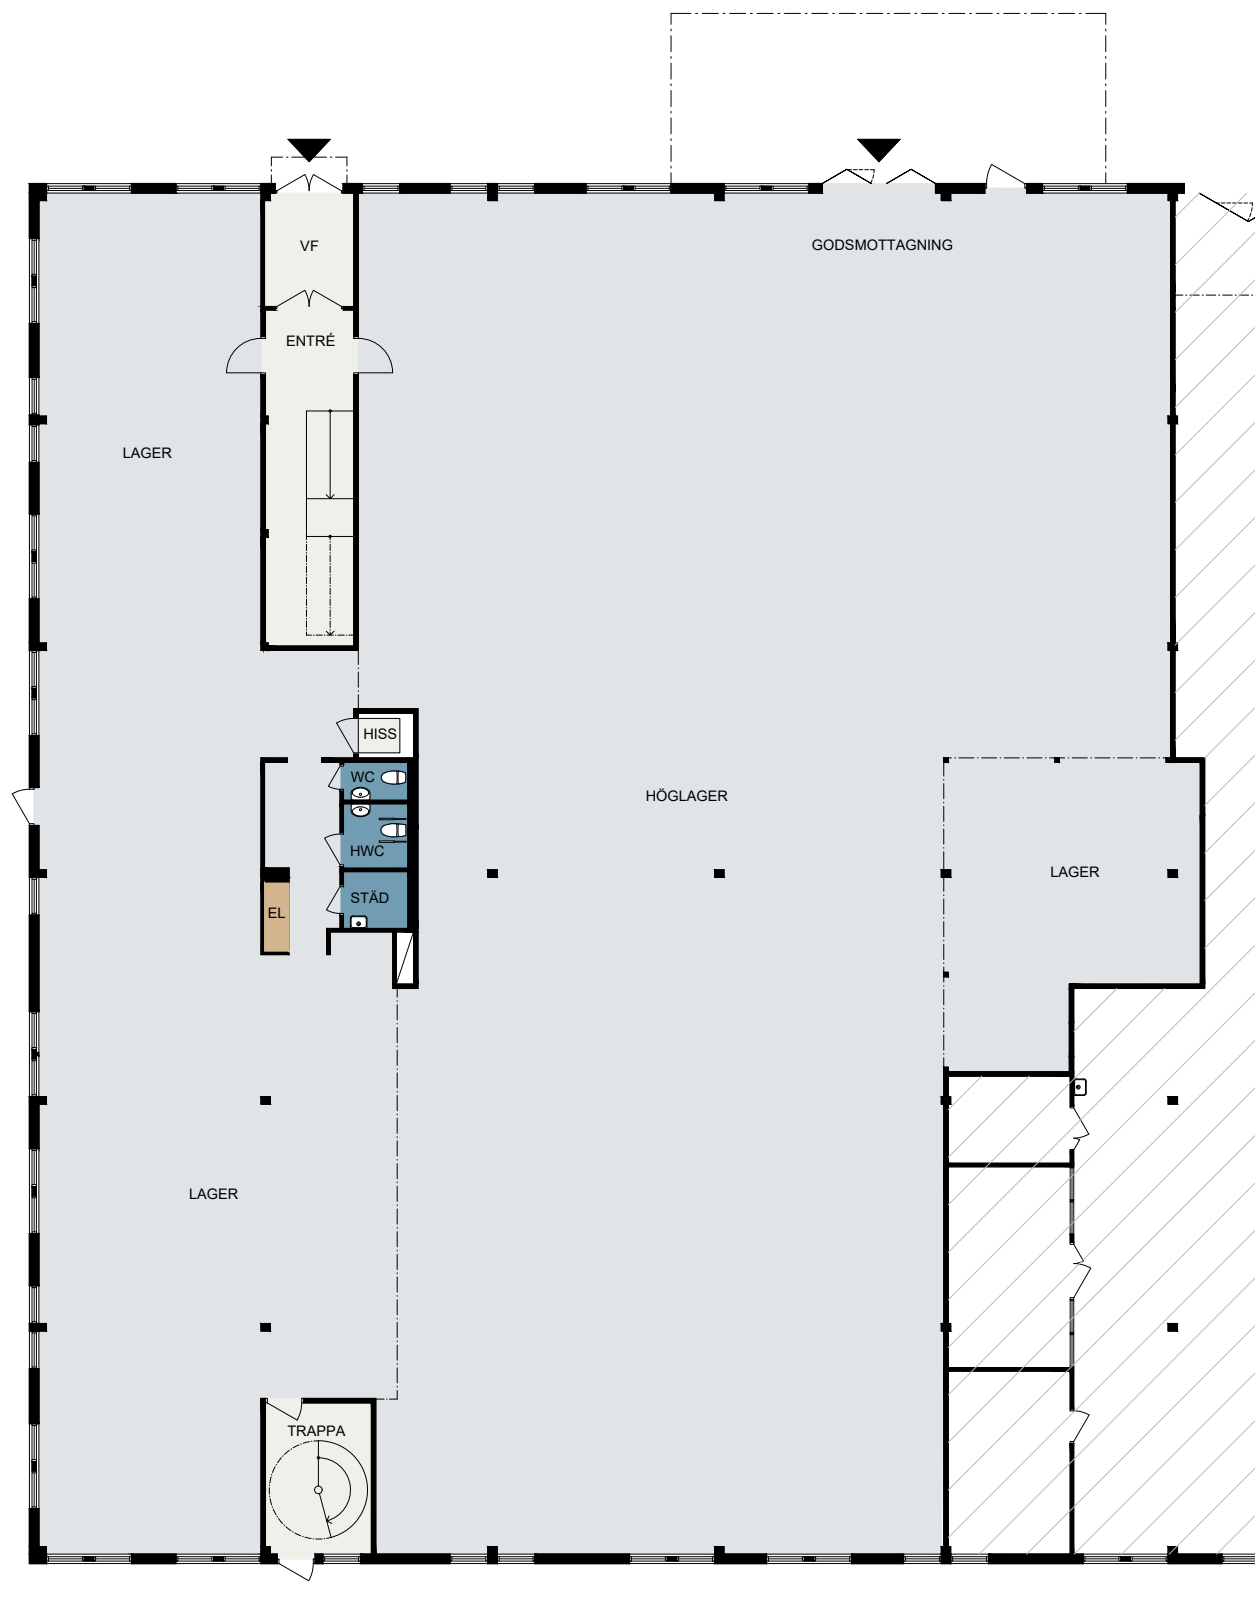

PLAN 2, VÅNING 1 TR.

0 5 10 m
1:200 (A3)

HAUKADALSGATAN 12 | KV MIKLAHOLT 1 | KISTA | VAKANS ALTERNATIV 2

AB | SAGAX

pan
arkitekter

FÖRSLAG 2025 10 16

