


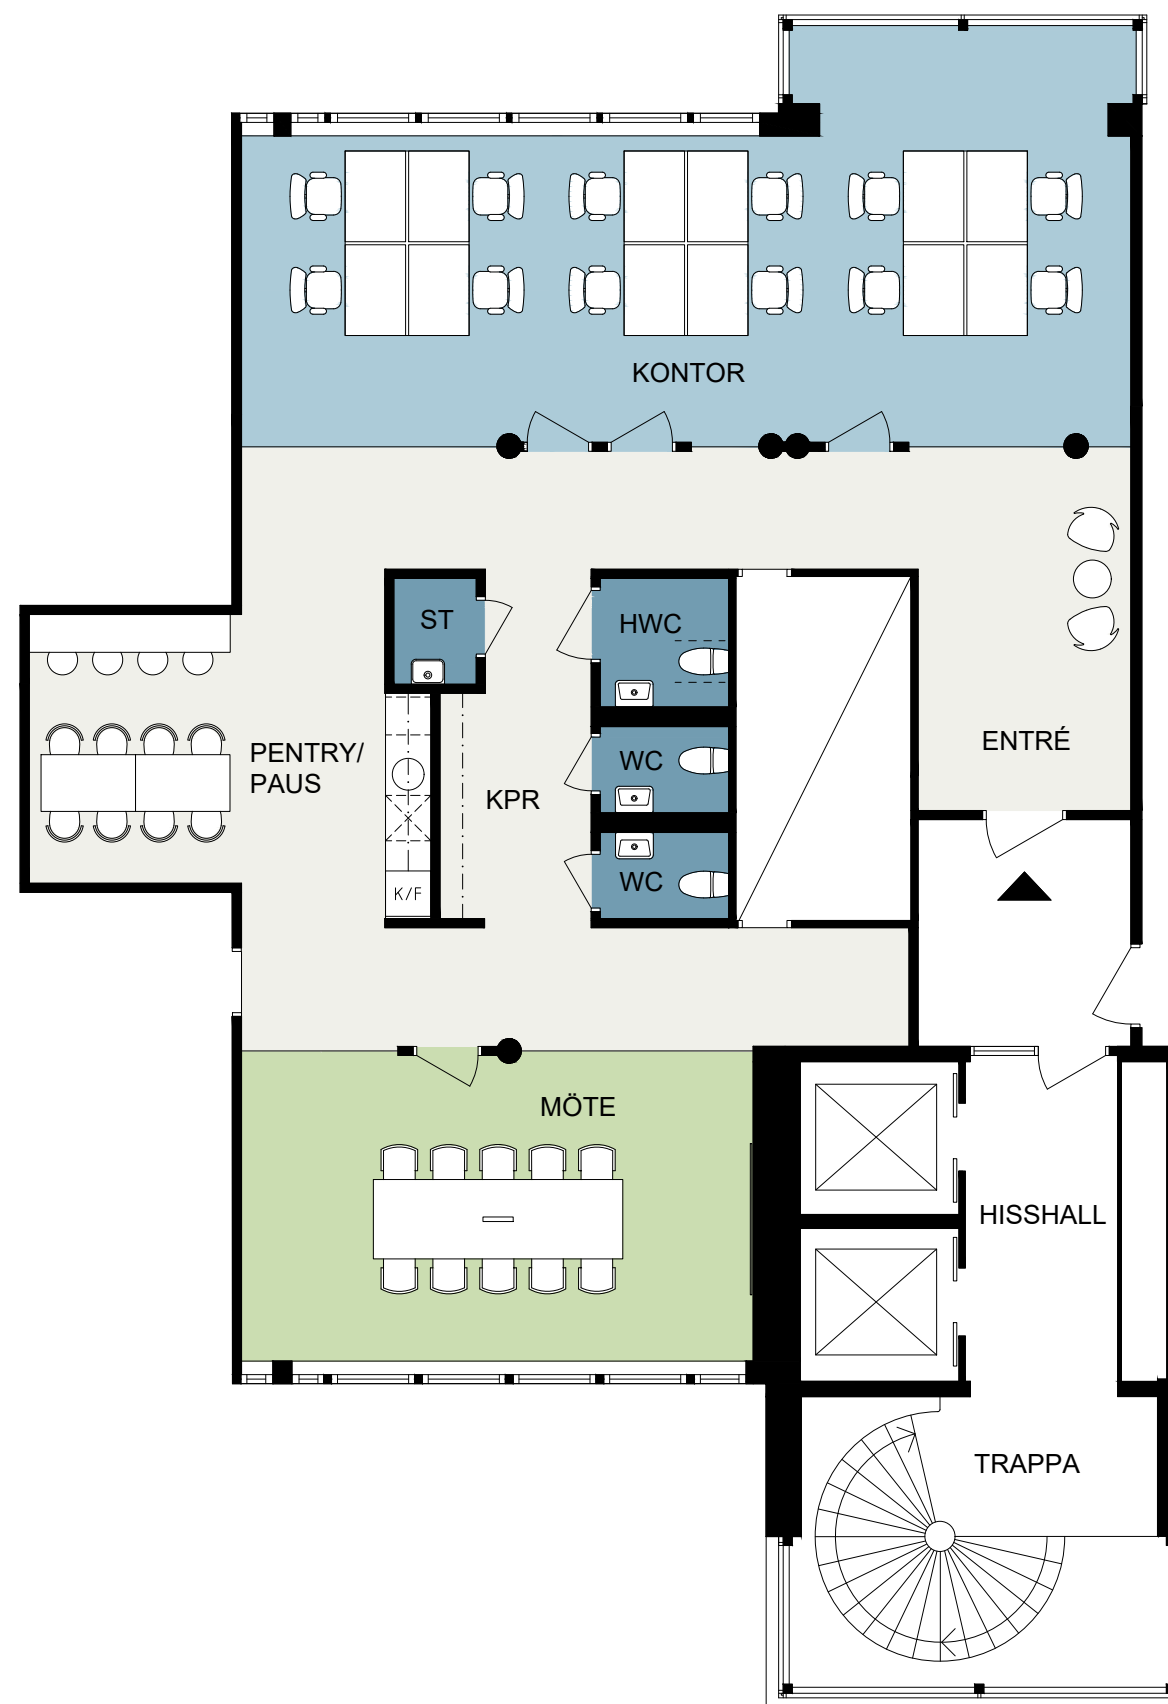

BJÖRNSTIGEN 85, VÅNING 3 TR.

ARBETSPLATSER 12 ST
MÖTESRUM 1 ST

0 5 m
1:100 (A3)

BJÖRNSTIGEN 85 | KV SKOGSKARLEN 2 | SOLNA | PLAN 3, VÅNING 3 TR | LEDIG LOKAL

AB | SAGAX

pan
arkitekter

FÖRSLAG 2025 08 26

