


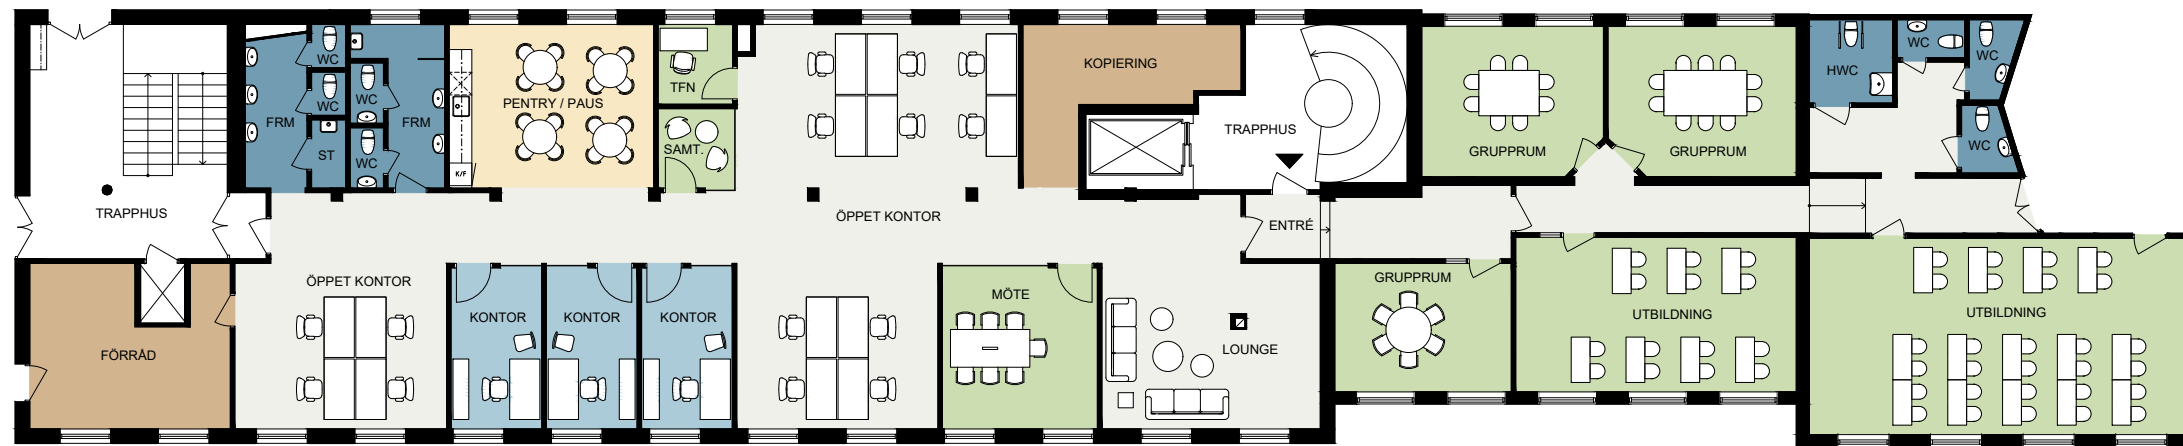

RANHAMMARSVÄGEN 14 | KV INDUKTORN 24 | ULVSUNDA | PLAN 3, VÅNING 1 TR | VAKANS

AB | SAGAX

pan
arkitekter

FÖRSLAG 2025 10 02

