


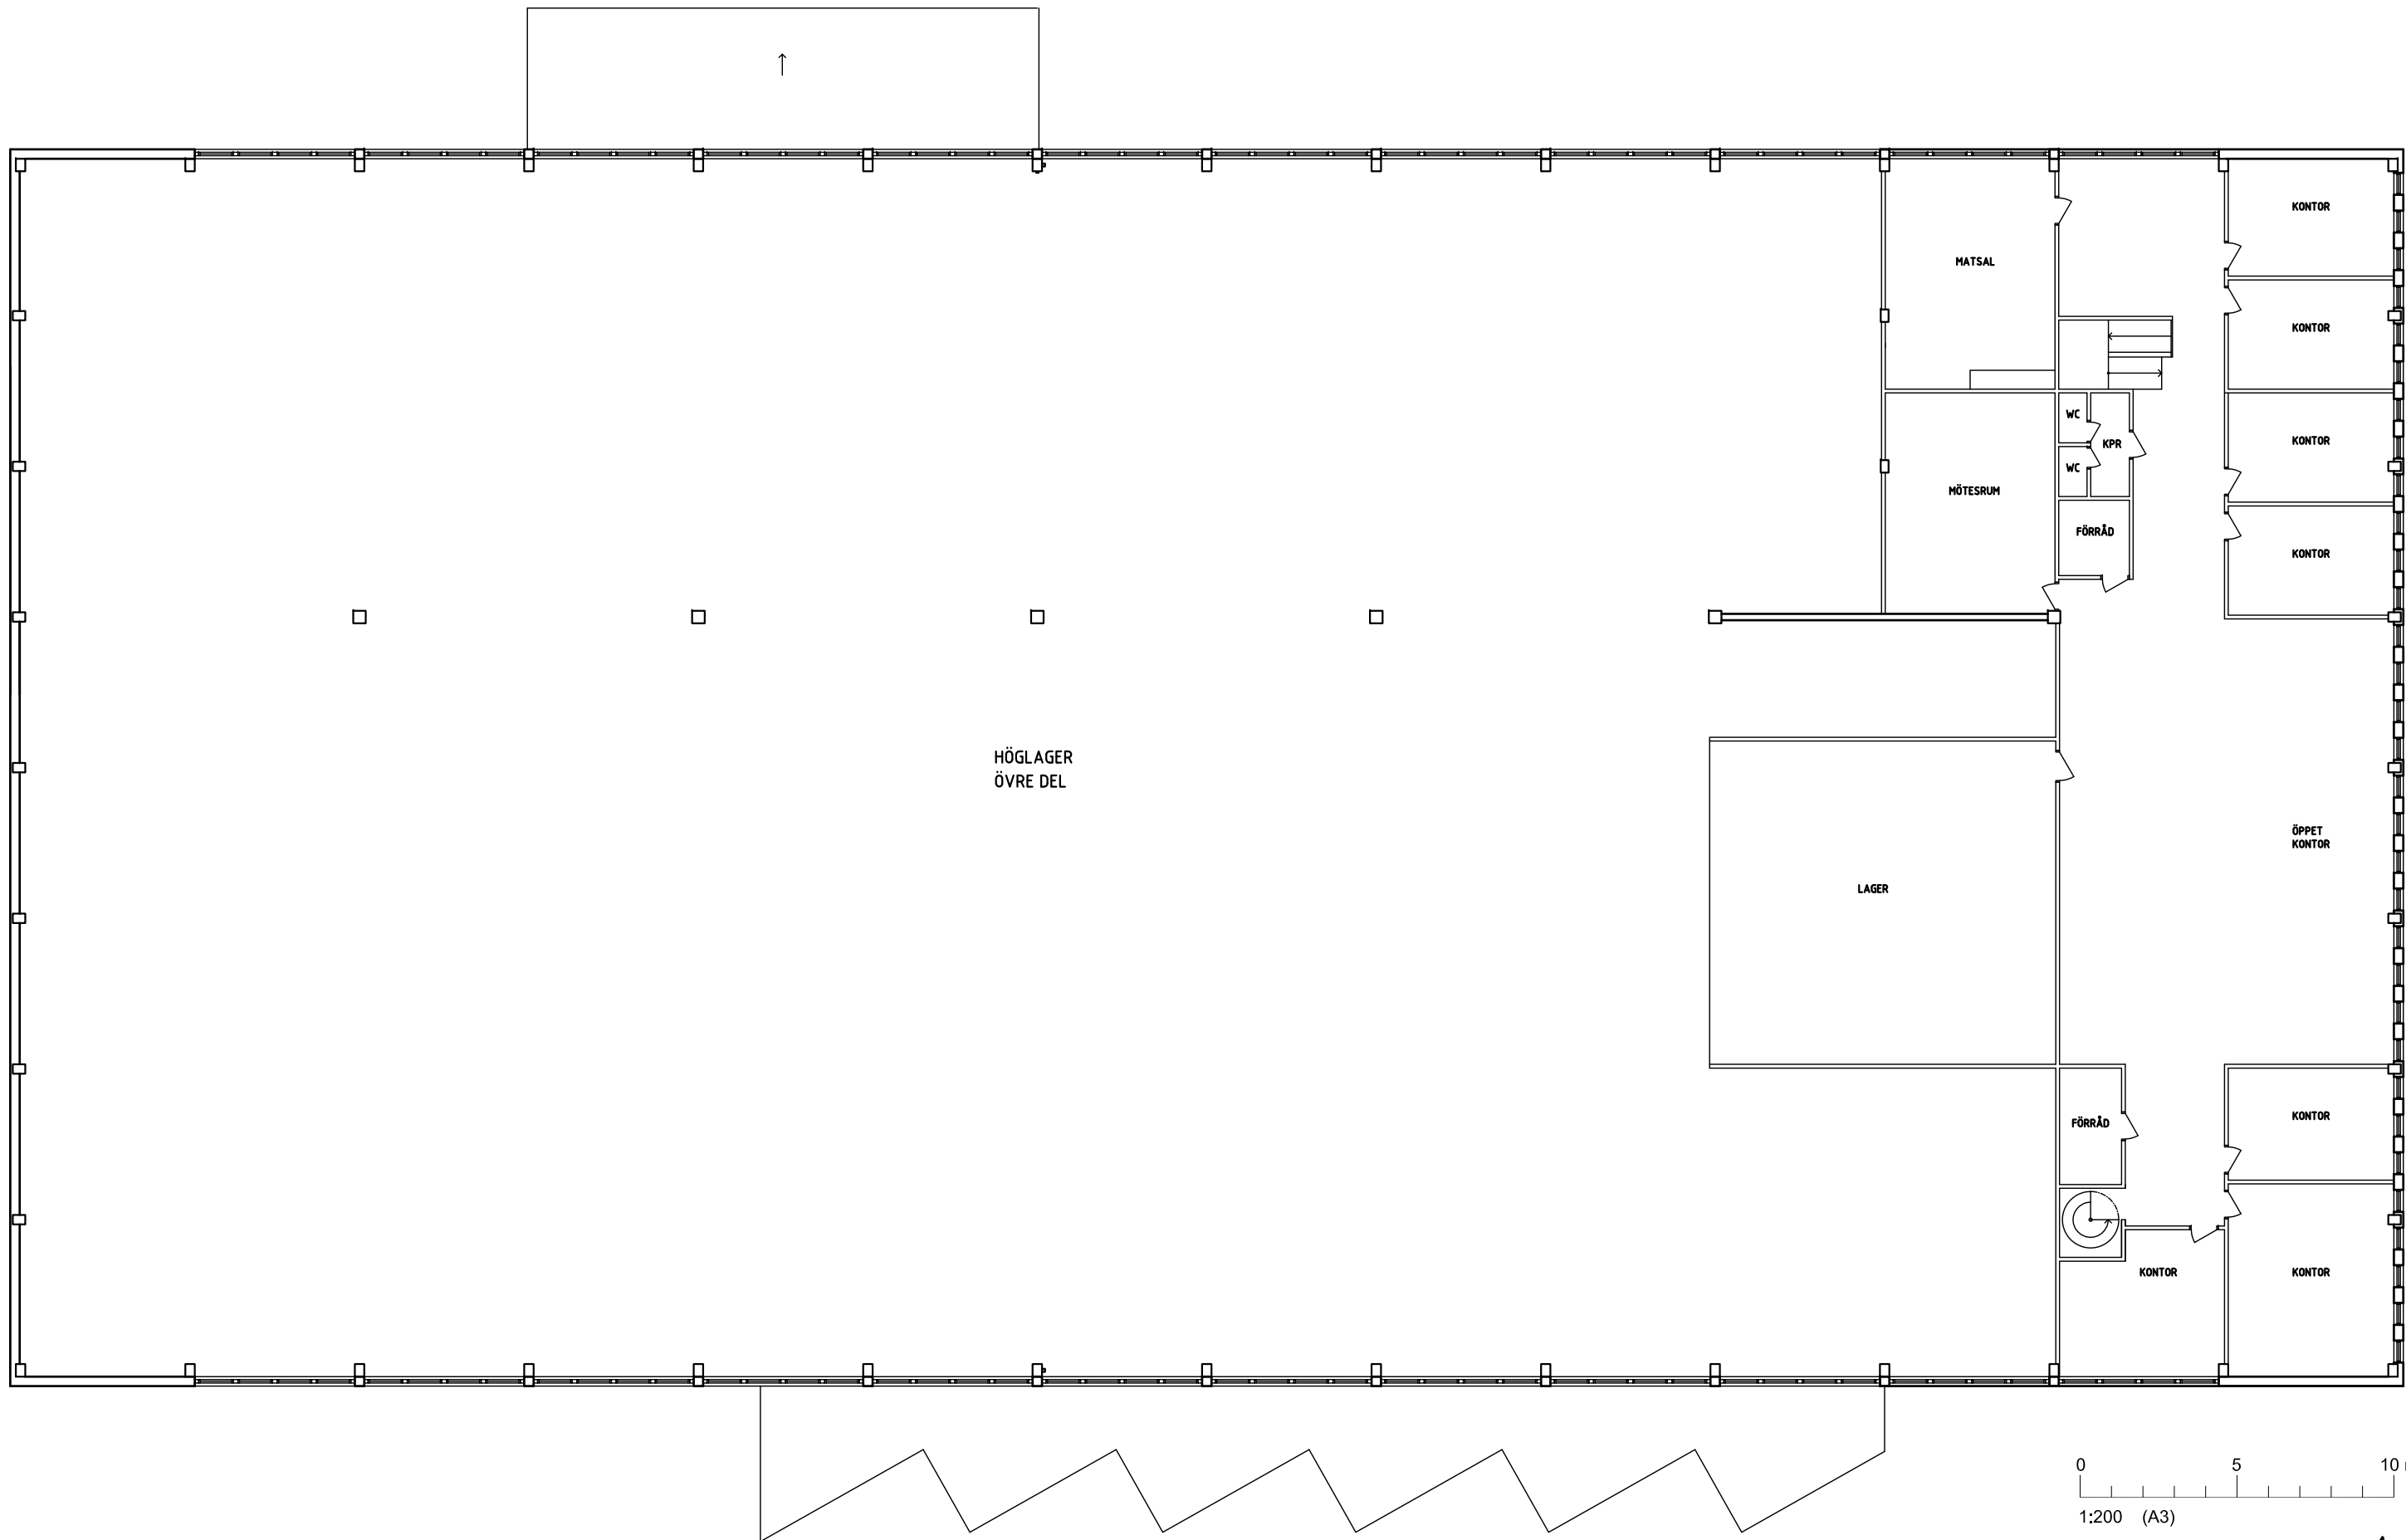

STRÖMSÄTRAGRÄND 10 | KV MURMÄSTARE-ÄMBETET 2 | SÄTRA | PLAN 2 | VAKANS

AB | SAGAX

pan
arkitekter

FÖRSLAG 2025 10 24