


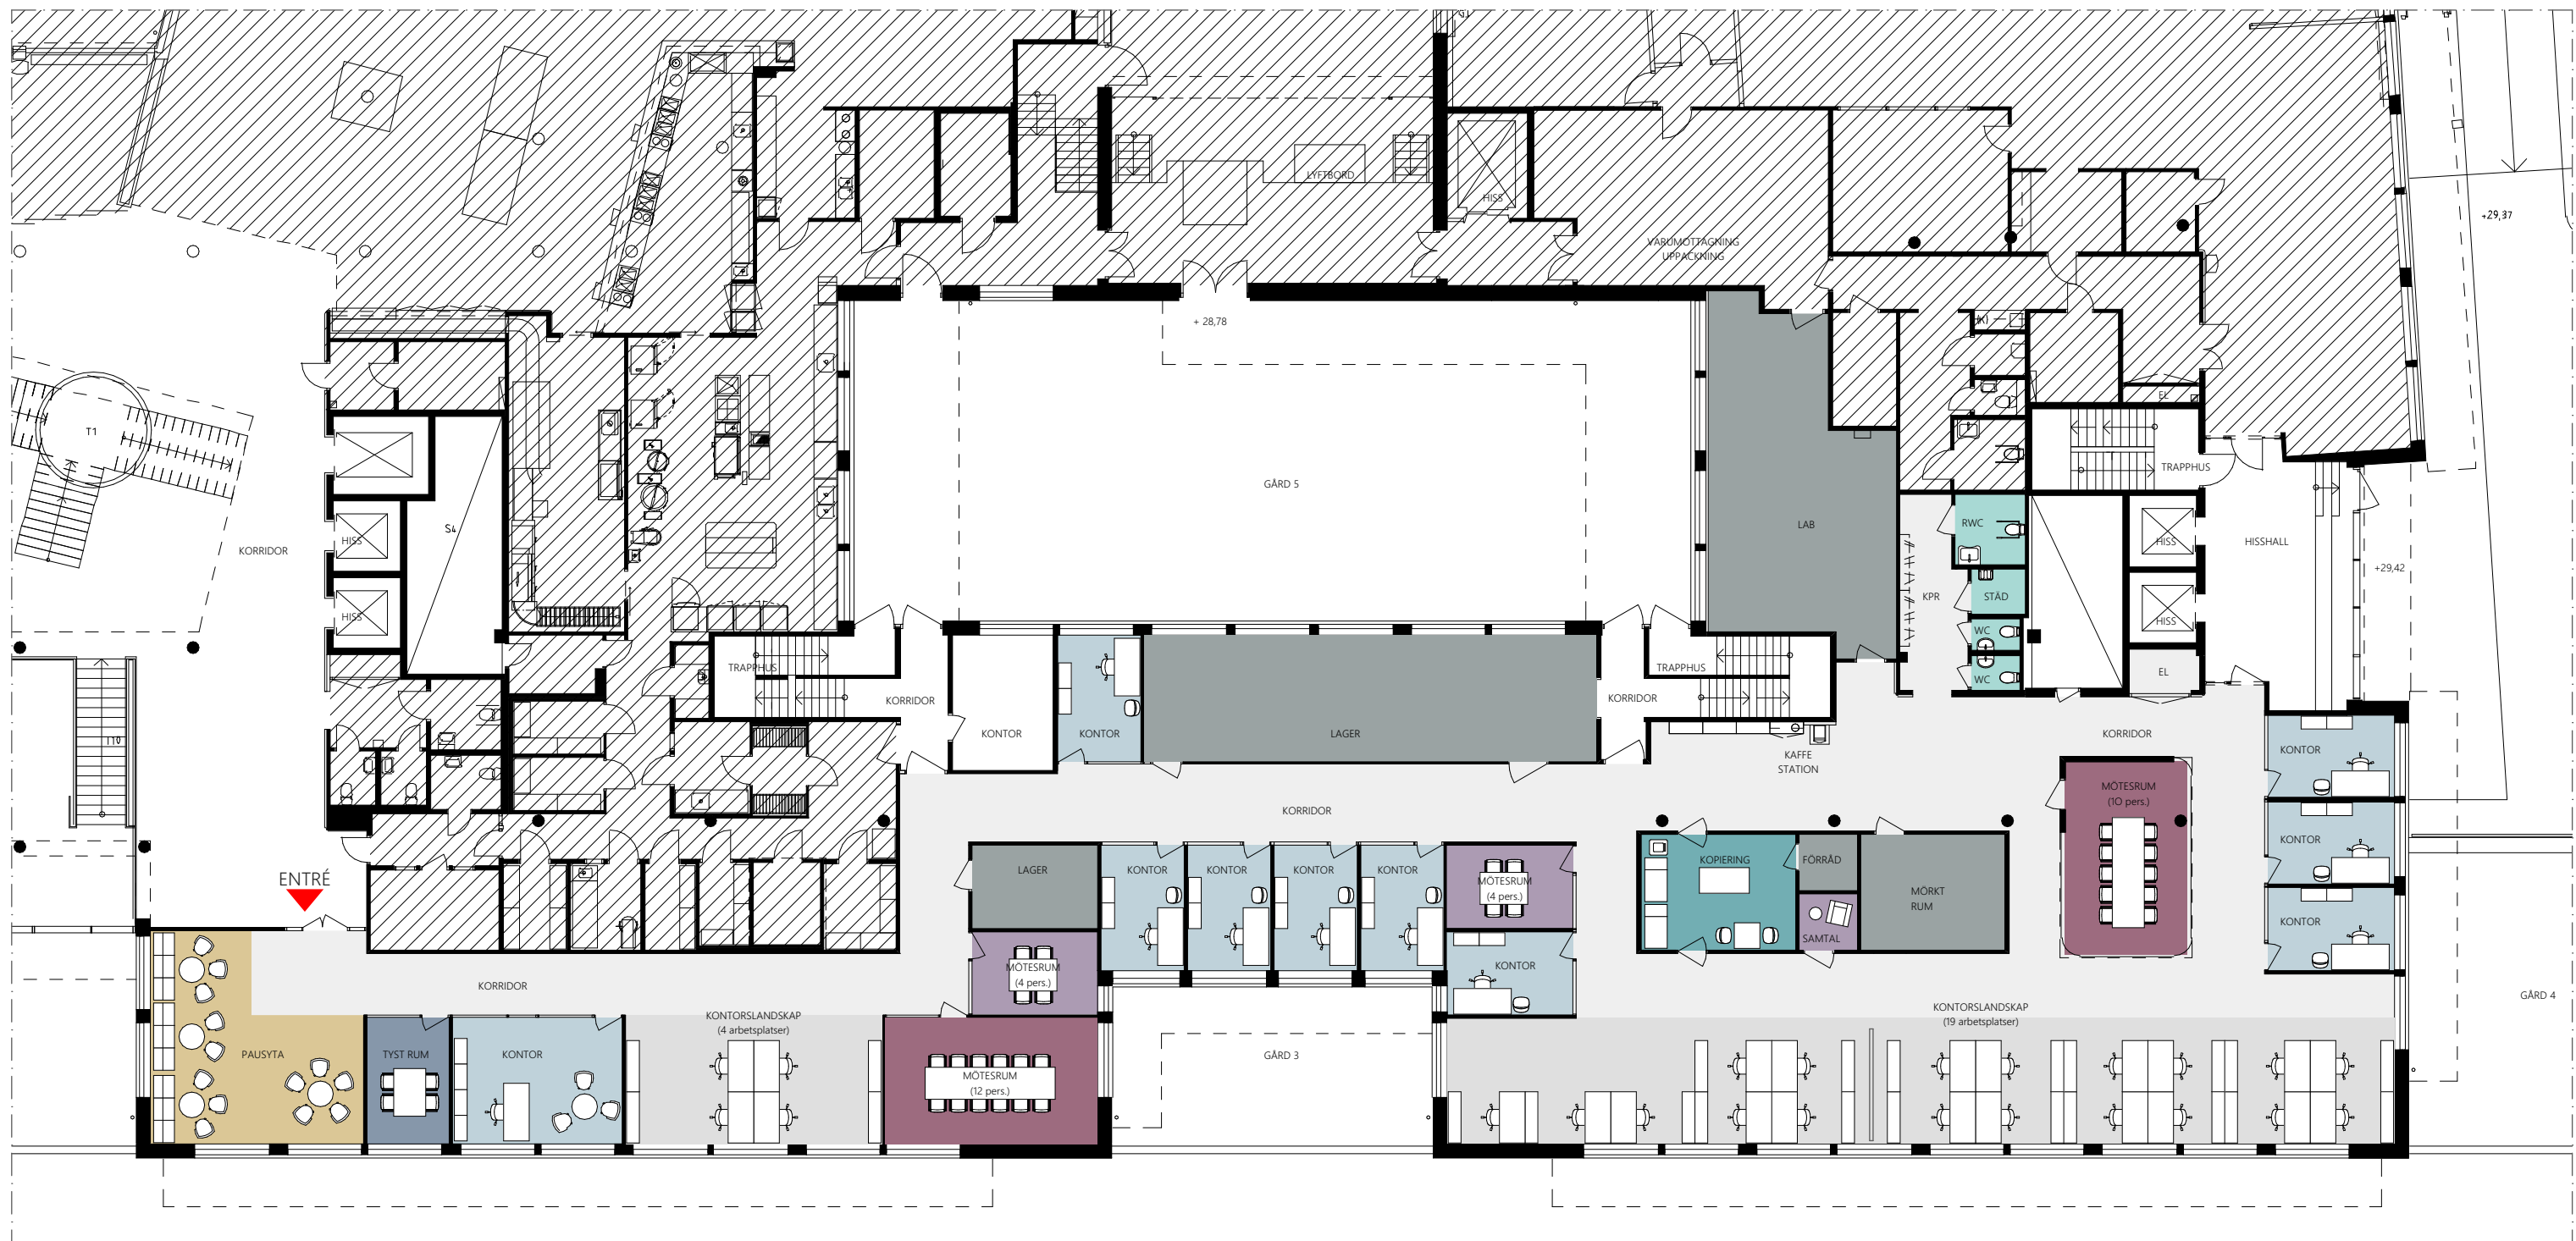

ALLMÄN YTA	SPONTANMÖTE	STÖRRE MÖTESRUM	SKRIV / KOP	FRD / TEKNIK
ARBETSPLATSER, LANDSKAP 23 st	MINDRE MÖTE / SAMTALSRUM	MÖTE 8-10 pers 1 st	WC, DUSCH OCH STÄD	FRD
ARBETSPLATSER, KONTOR 10 st	SAMTAL 1-2 pers 1 st	MÖTE 12-14 pers 1 st	WC 2 st	PENTRY / PAUS
ARBETSPLATSER, TYST RUM 4 st	MÖTE 4-6 pers 2 st	SKRIV / KOP	RWC 1 st	BACK OFFICE
			STÄD 1 st	

VETENSKAPSVÄGEN 10 - DEL AV PLAN 4 ~ 778 m²

INPLACERINGSSKISS, SKALA 1:200 (A3) - 2022-04-26

corem

