

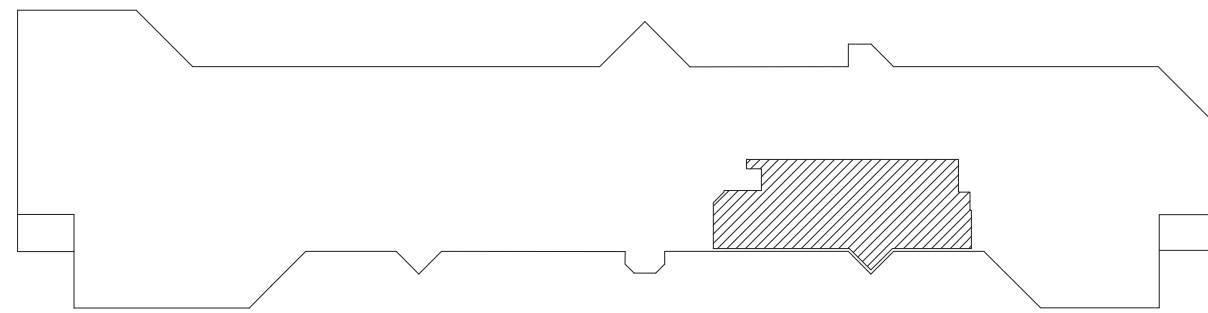


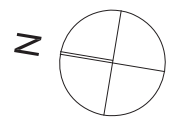

ORIENTERING

- KONFERENSRUM/ MÖTESRUM
- WC/ OMKL./ STÄD
- LAGER/ FRD/ DATA
- ALLMÄNYTA
- KONTOR
- PAUS / PENTRY

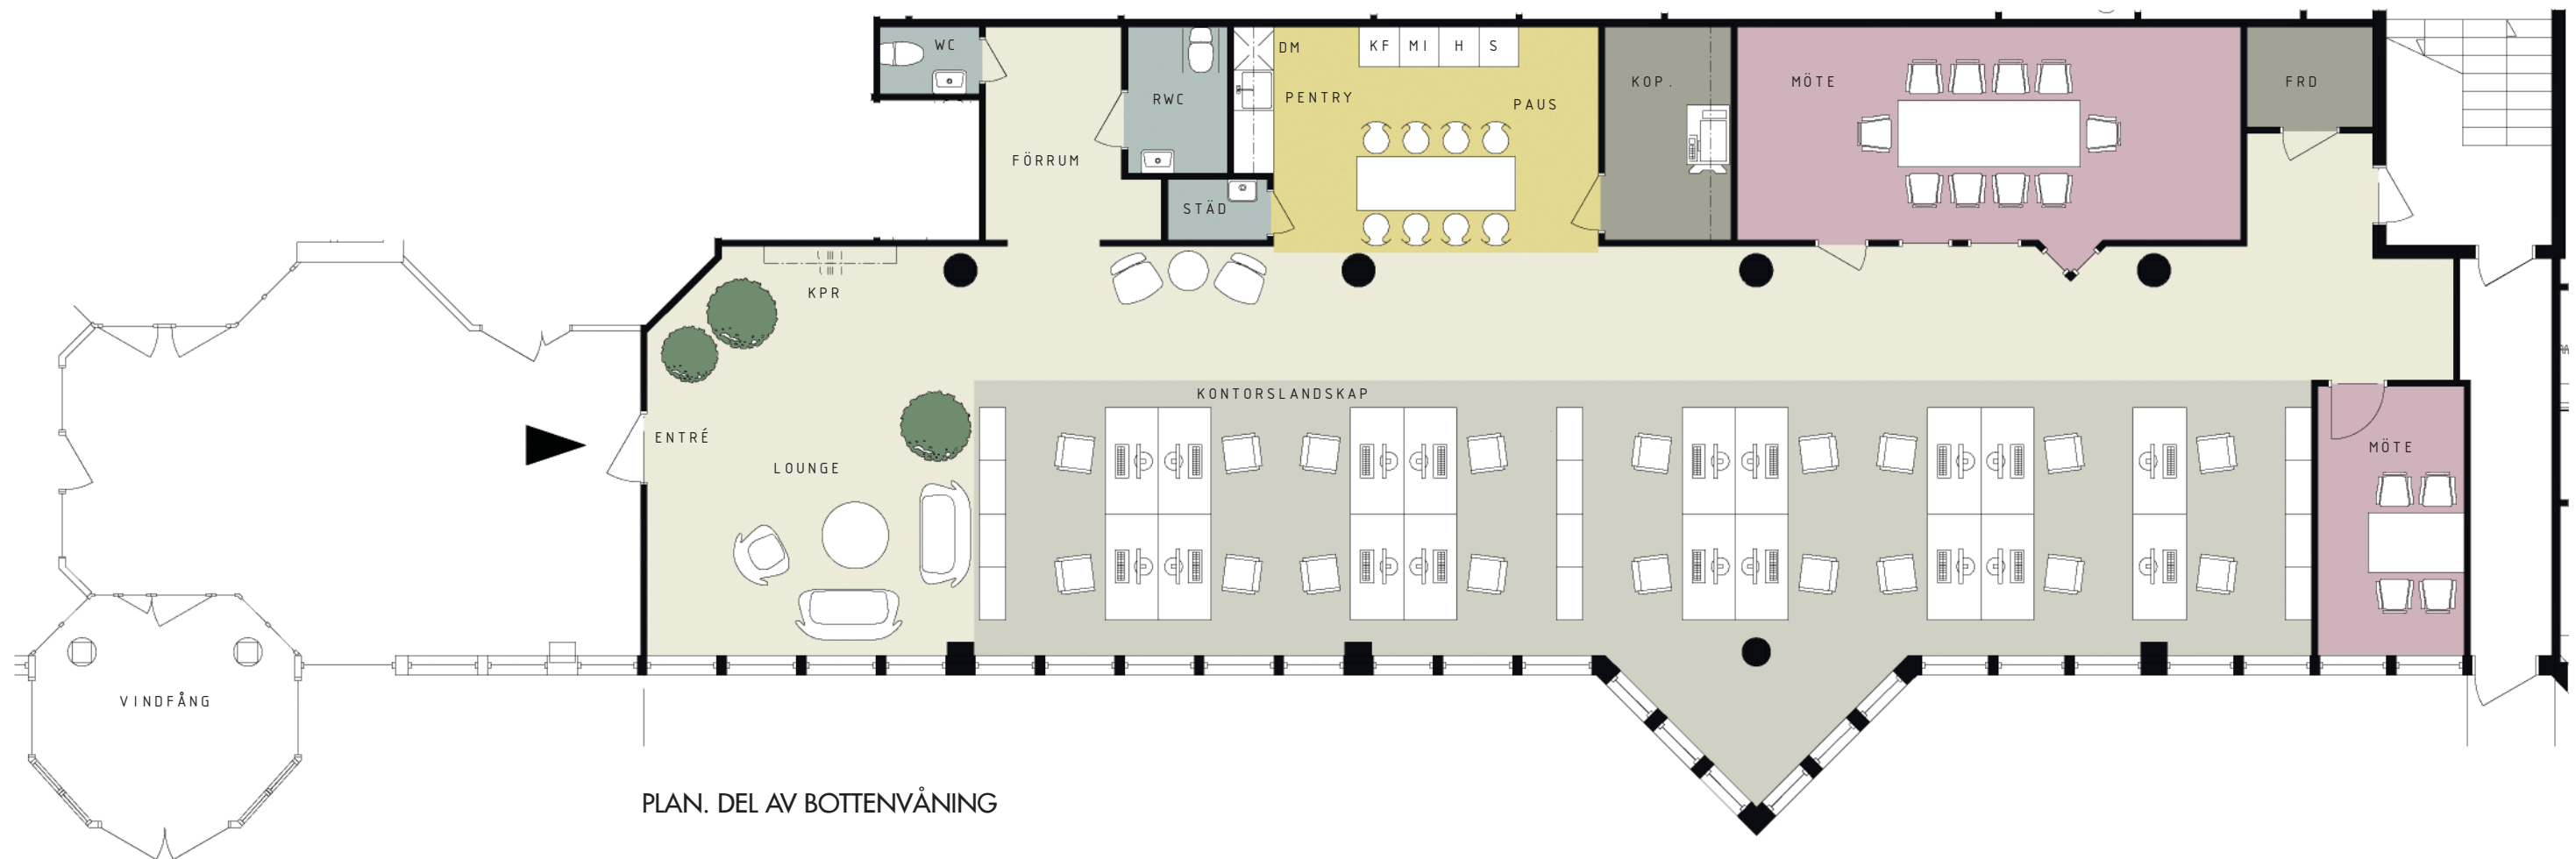

PLAN. DEL AV BOTTENVÅNING

corem

FÖRSLAG FÖR COREM
KV. FLYGFYREN 3 - DEL BOTTENVÅNING - 243 m²
ILLUSTRATIONSSKISS - SKALA 1:100 (A3) - 2023-05-16



Arkitektkontoret
RYDSTERN & LILIEDAHL

Agnegatan 5, 211 33 Malmö
tel: 040-30 68 69, e-mail: info@r-l.se
www.r-l.se