


FÖRTYDLIGANDE

FÄRG FUNKTION

- KONTORSLANDSKAP
- ENSKILT KONTOR
- MÖTESRUM
- ENTRÉ/LOUNGE
- SAMTALSRUM/TELEFONRUM
- KOPIERINGSRUM
- PENTRY/MATSAL
- TOUCHDOWN/AKTIVITETSYTA
- WC/RWC/STÄD
- FÖRRÅD/TEKNIK

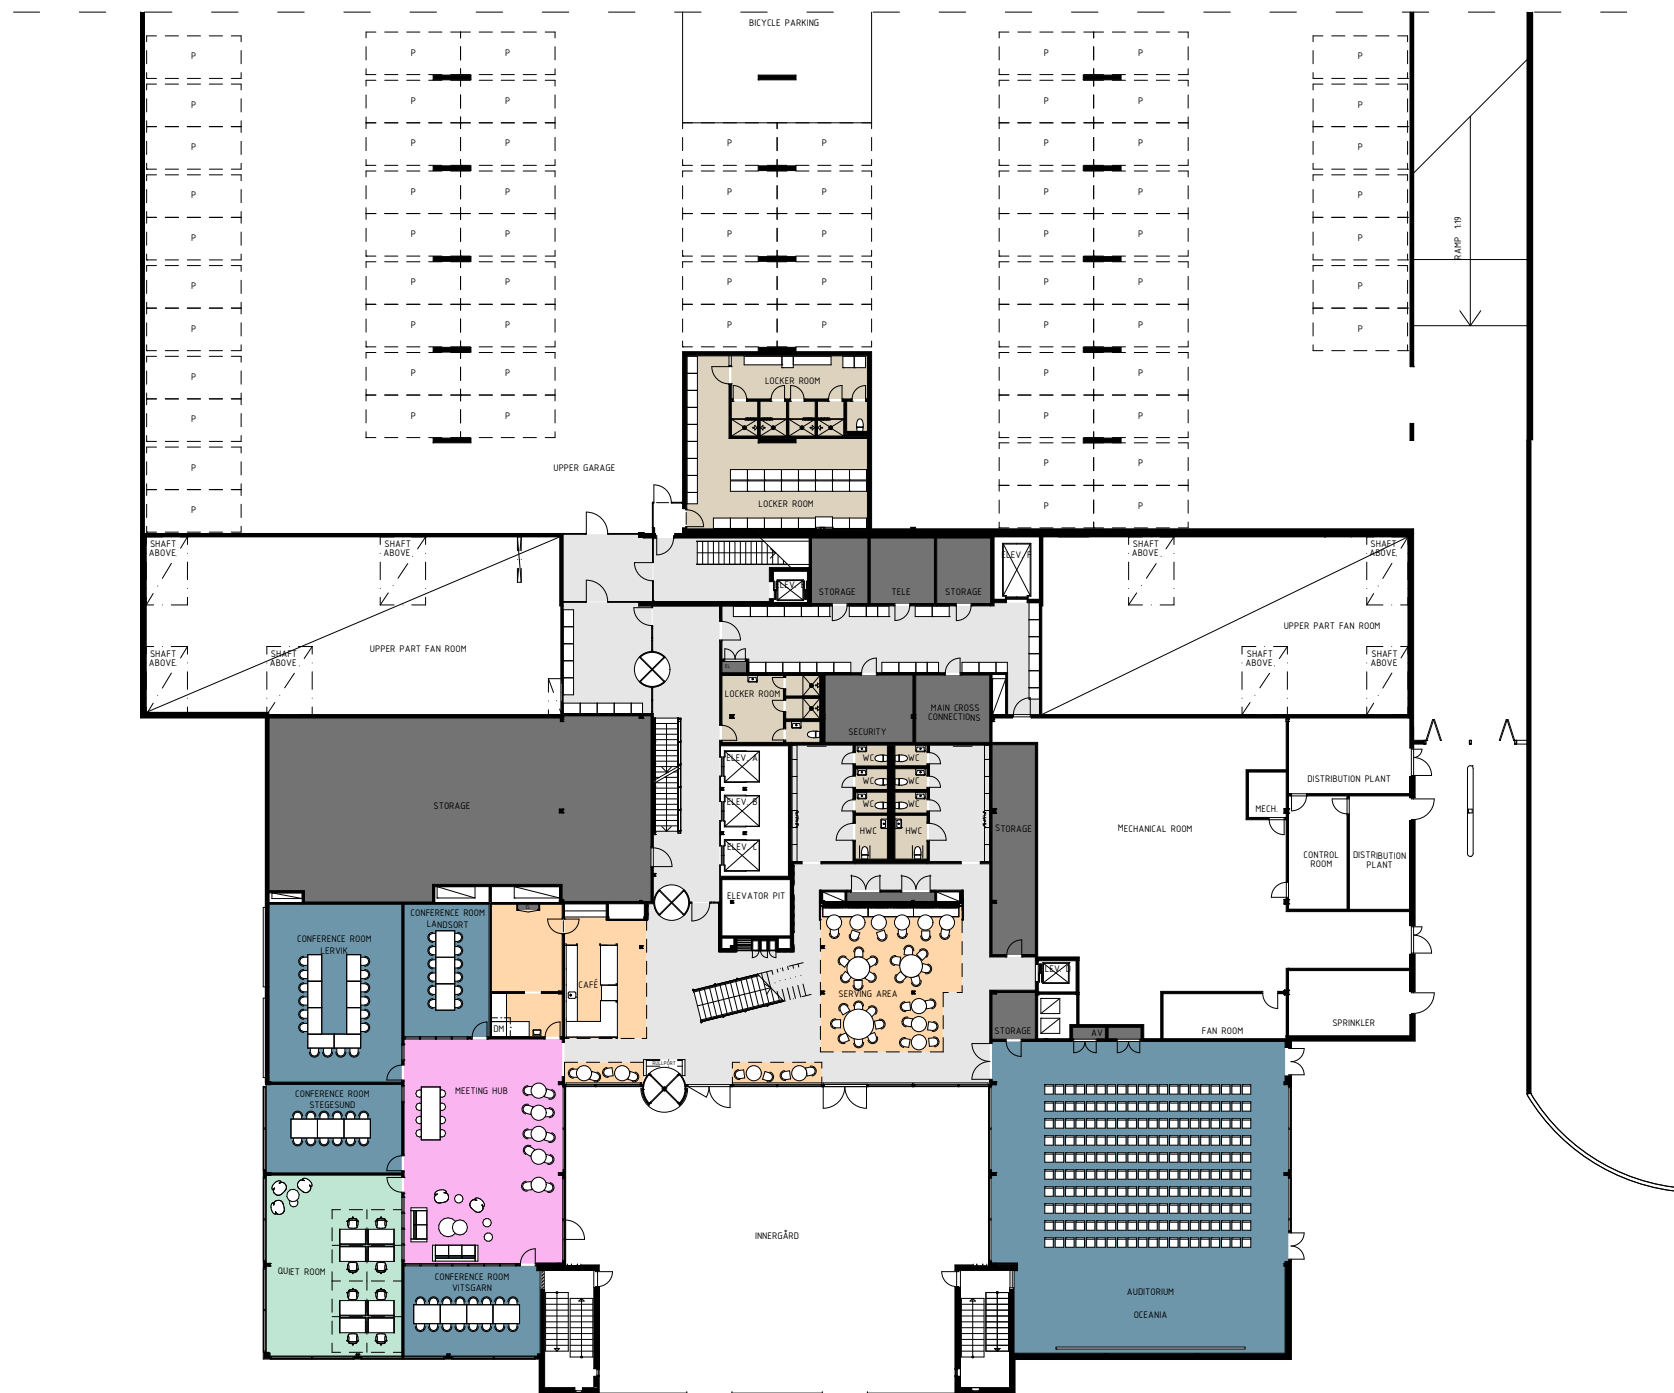

KISTAVÄGEN 25 - PLAN 2, KÄLLARPLAN

INPLACERINGSSKISS, SKALA 1:400 (A3) - 2023-06-14