


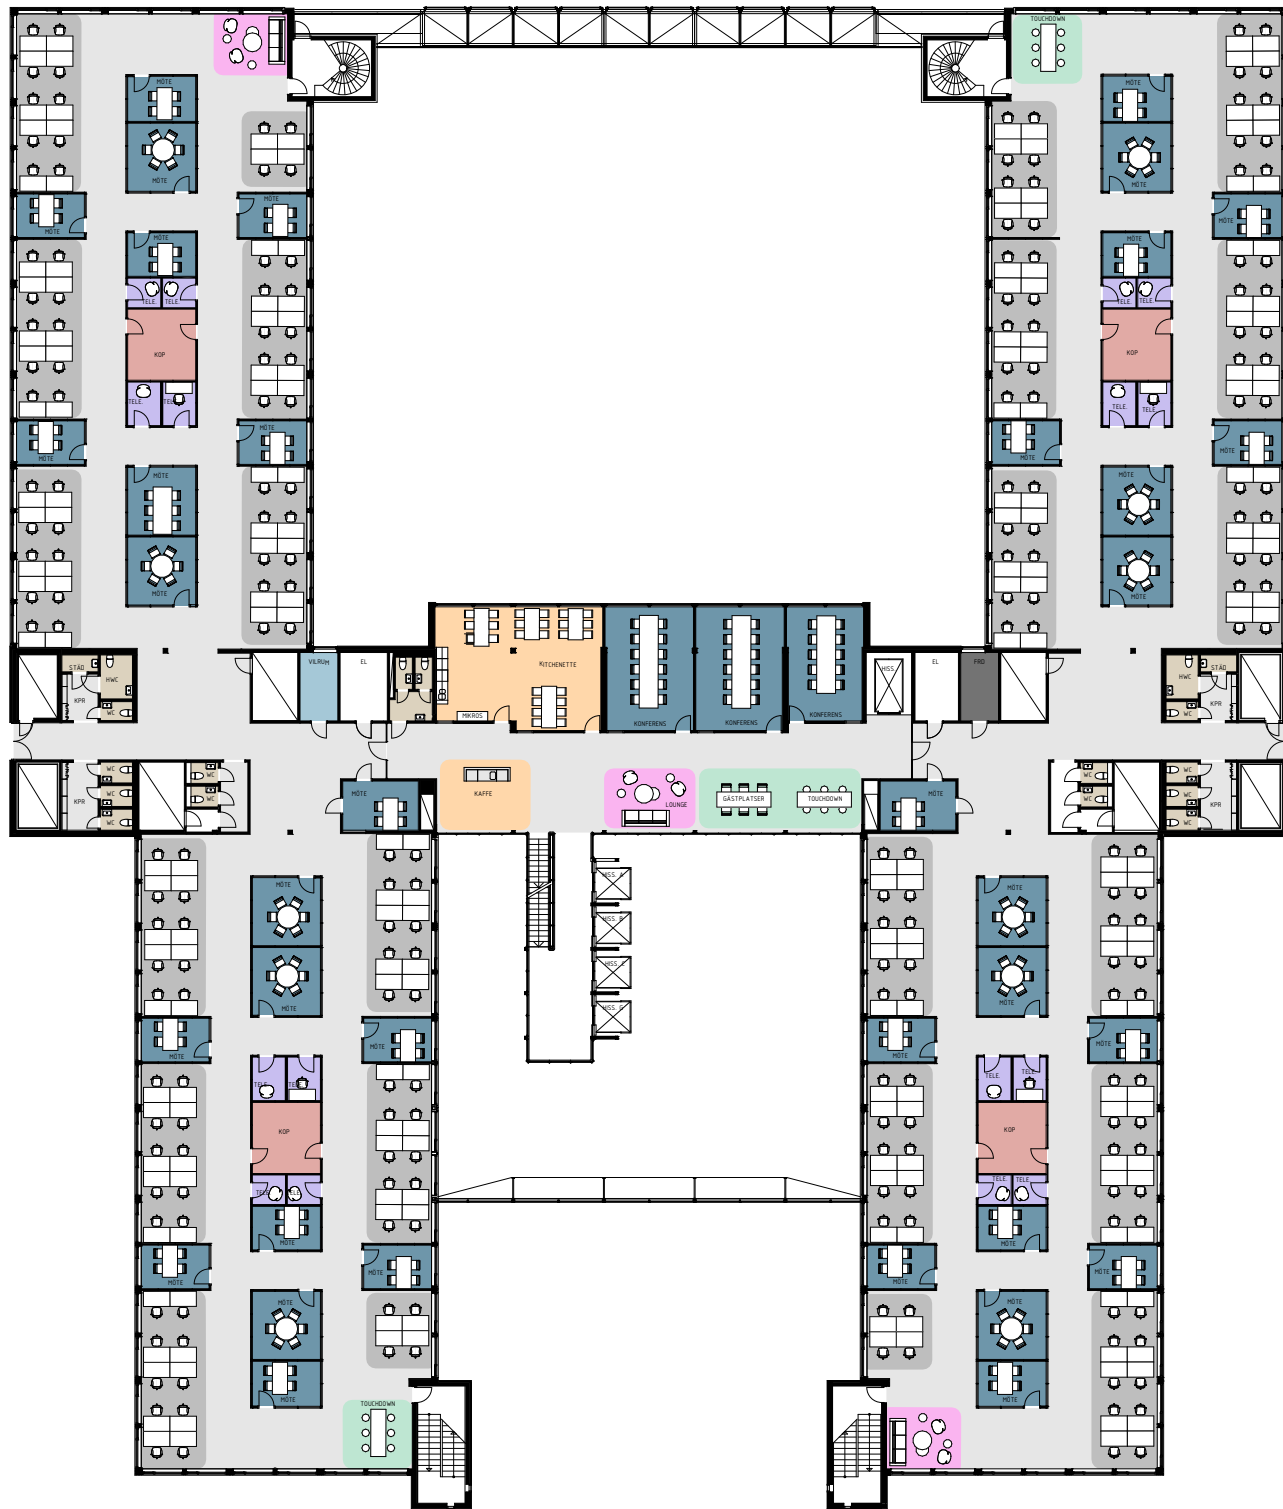

FÖRTYDLIGANDE

FÄRG	FUNKTION	ANTAL
GRÅ	KONTORSLANDSKAP	216 PL
BLÅ	VILRUM	1
MÖRBLÅ	MÖTESRUM	40
PINK	LOUNGE	3
PURP	SAMTALSRUM/TELEFONRUM	16
ROSA	KOPIERINGSRUM	4
ORANG	PENTRY/MATSAL	1
GRÖN	TOUCHDOWN/AKTIVITETSYTA	4
BRAUN	WC/HWC/STÄD	14/2/2
MÖRGRÅ	FÖRRÅD/TEKNIK	1

ARBETSPLATSER	216 PL
LOA/ARBETSPLATS	12 m ² /AP

VÅNINGSPAN 5 - 8 HAR LIKANDE PLANLÖSNING.
PLAN 5 OCH 8 HYSER ETT KITCHENETTE ISTÄLLET FÖR
TVÅ KONFERENSRUM