

FÖRTYDLIGANDE

FÄRG

FUNKTION

KONTOR

LAB

GEMENSAMMA UTRYMMEN

KOPIERINGSRUM


PENTRY/MATSAL

VILRUM


WC/RWC/STÄD

FÖRRÄD/TEKNIK

DETTA ÄR EN ILLUSTRATIONSSKISS MED FÖRESLAGEN PLANLÖSNING FÖR DENNA LOKAL. MÖBLER INGÅR EJ.

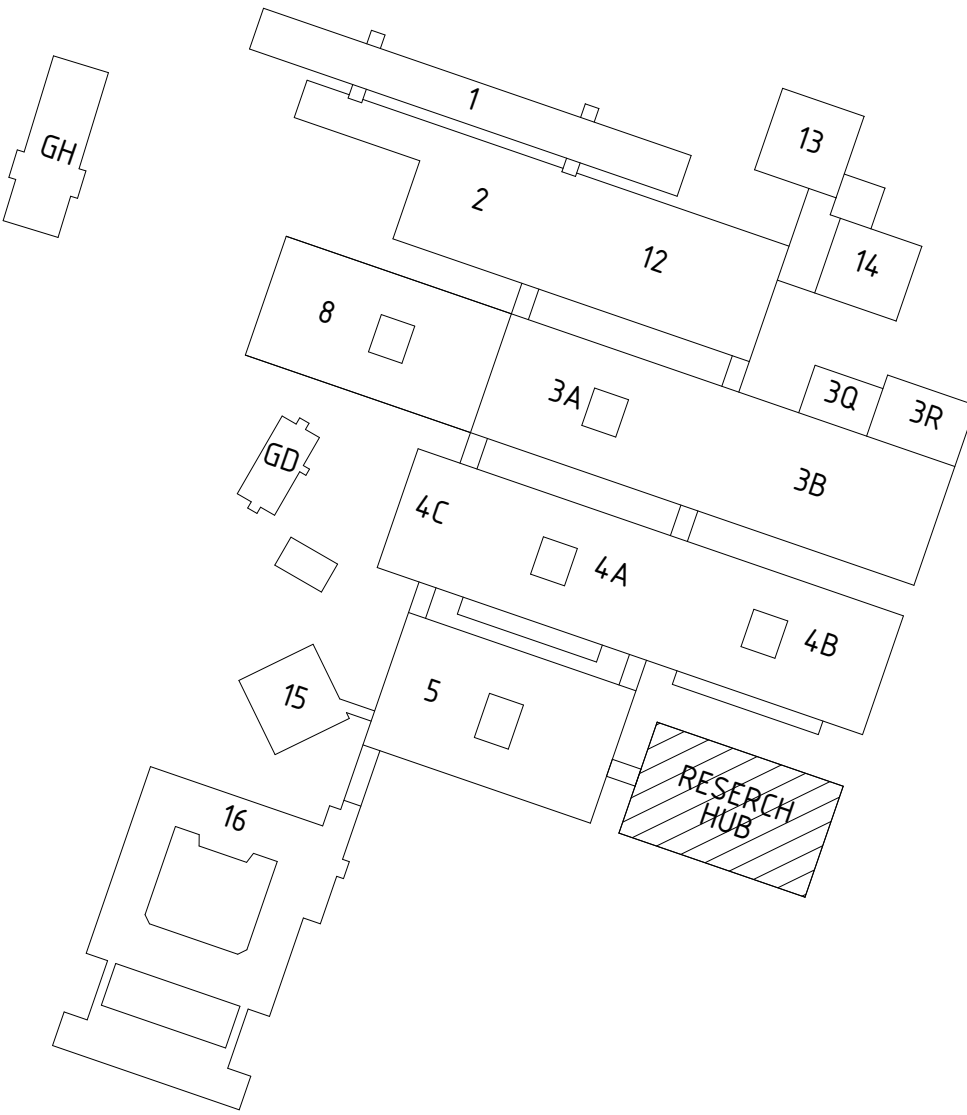

ORIENTERINGSFIGUR

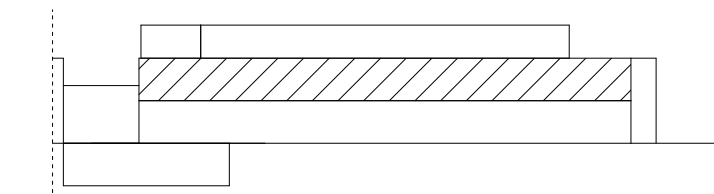

SEKTION

7295-0201 ~ 250 m<sup>2</sup>

7295-0202 ~ 344 m<sup>2</sup>

7295-0203 ~ 249 m<sup>2</sup>

7295-0204 ~ 320 m<sup>2</sup>

UBP RESEARCH HUB - PLAN 2, 1 TILL 4 LOKALER

ILLUSTRATIONSSKISS, SKALA 1:100 (A1) - 2023-09-05