
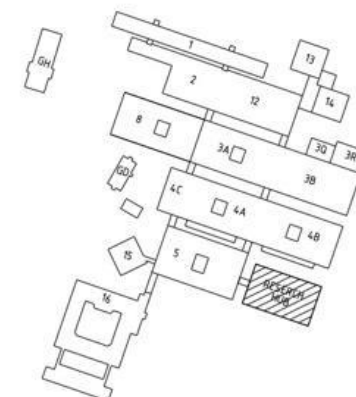



FÖRTYDLIGANDE

- KONTOR
- LAB
- GEMENSAMMAUTRYMMEN
- KOPIERINGSRUM
- PENTRY/MATSAL
- VILRUM
- WC/RWC/STÄD
- FÖRRÅD/TEKNIK

DETTA ÄR EN ILLUSTRATIONSSKISS MED
FÖRSLAGEN PLANLÖSNING FÖR DENNA LOKAL.
MÖBLER INGÅR EJ.

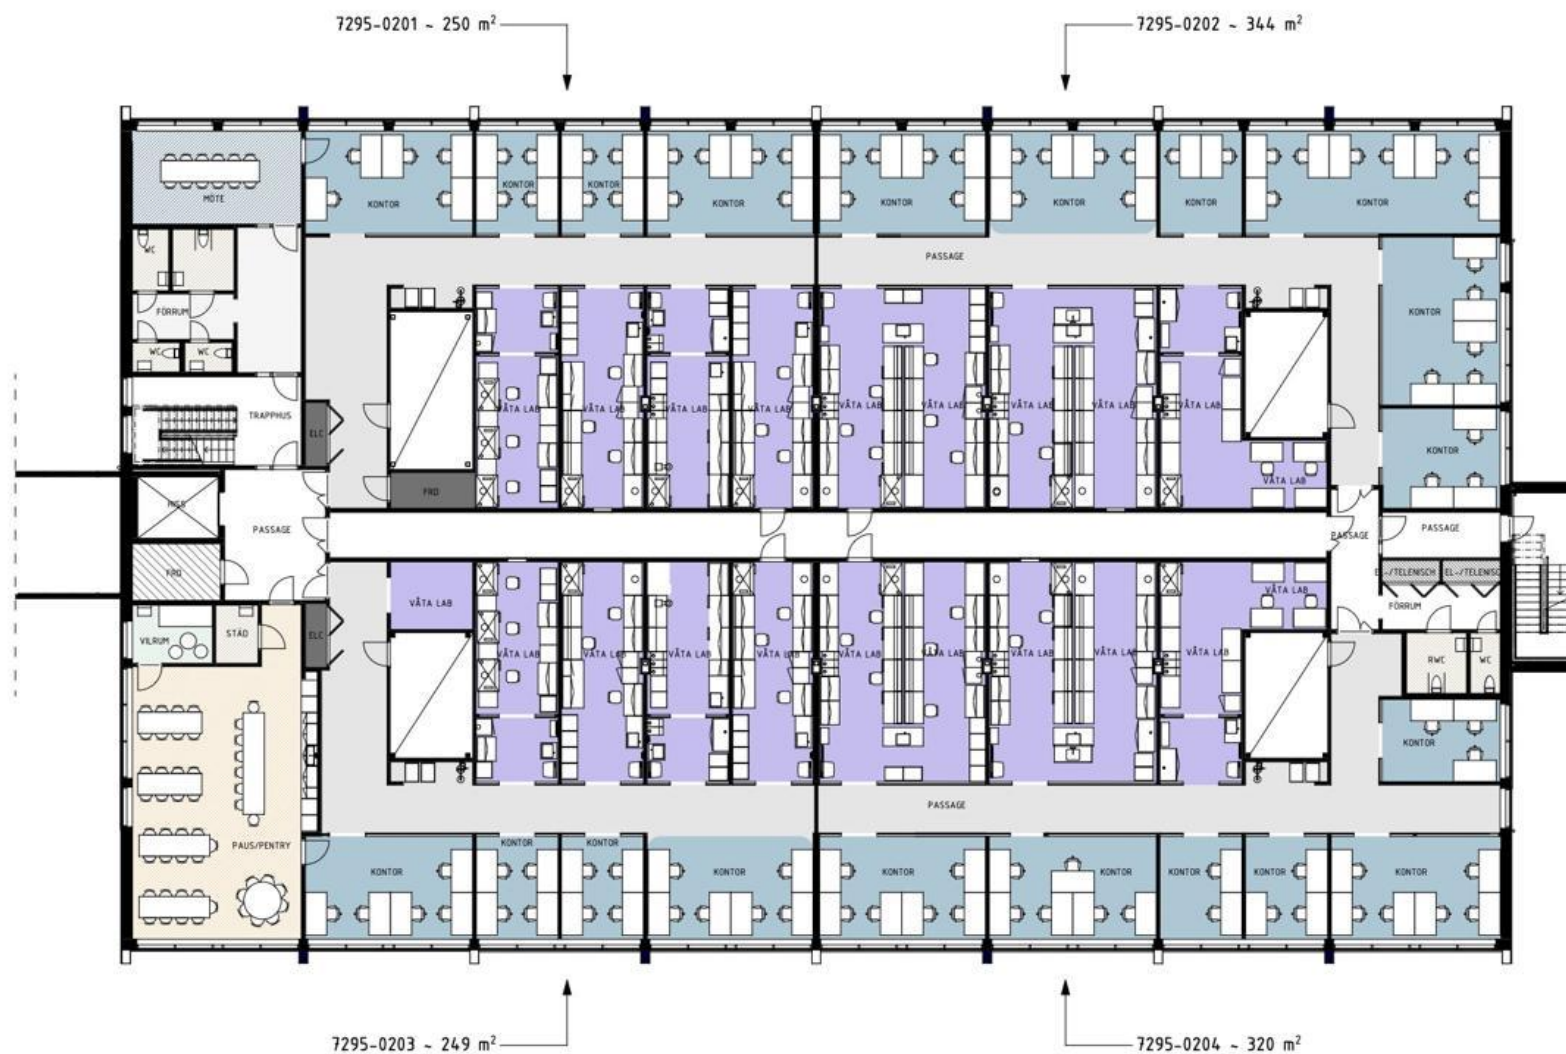

ORIENTERINGSFIGUR

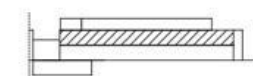

SEKTION