
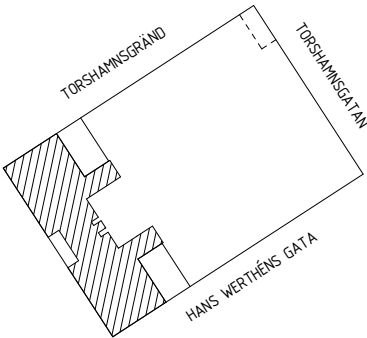


FÖRTYDLIGANDE

FÄRG	FUNKTION	ANTAL
	KONTORSLANDSKAP	60 PL
	KONTOR	0
	MÖTESRUM	6
	ENTRÉ/LOUNGE	2/2
	SAMTALSRUM/TELEFONRUM	5/0
	KOPIERINGSRUM	1
	PENTRY/MATSAL	1/1
	TOUCHDOWN/AKTIVITETSYTA	2/2
	WC/RWC/STÄD	4/2/1
	FÖRRÅD/TEKNIK	1/0

ARBETSPLATSER	60 P
LOA/ARBETSPLATS	14 m²/AP

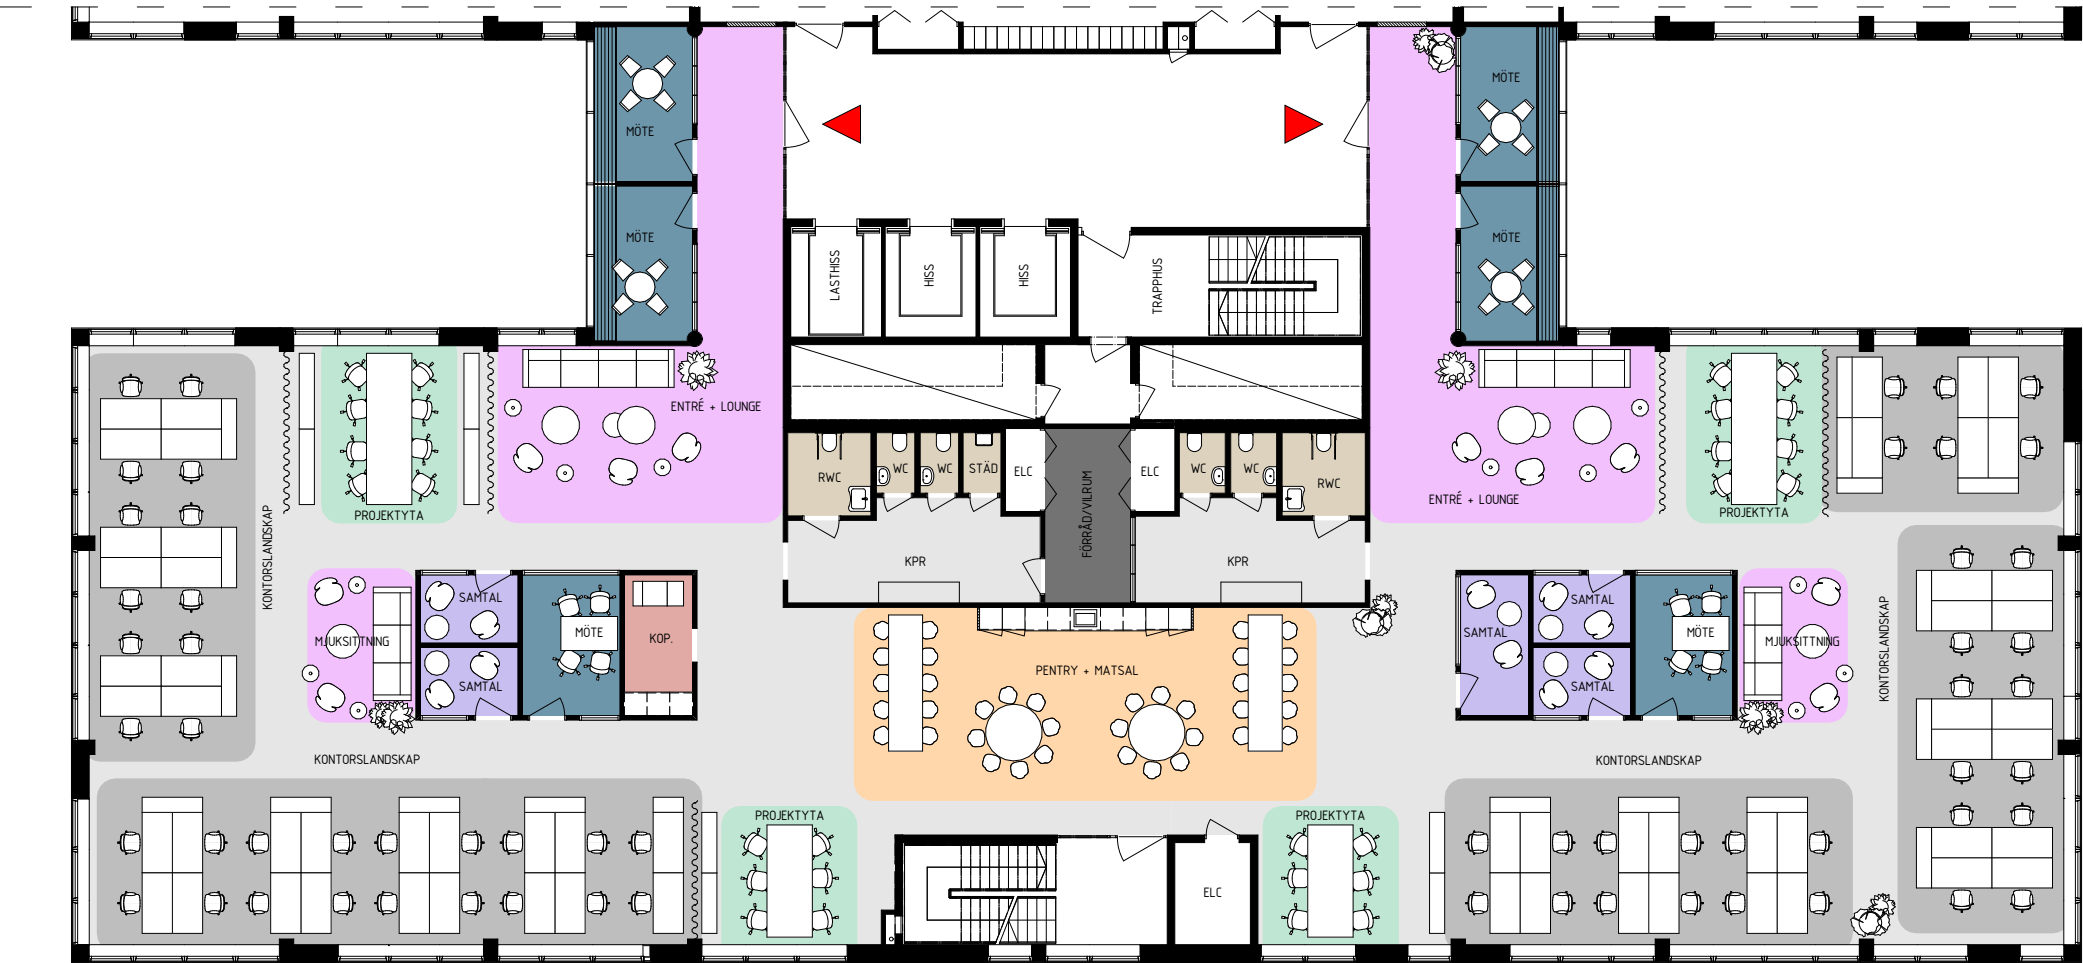

ORIENTERINGSFIGUR



HANS WERTHÉNS GATA 19 - DEL AV PLAN 8 ~ 842 m²

ILLUSTRATIONSSKISS, SKALA 1:200 (A3) - 2022-12-02

