



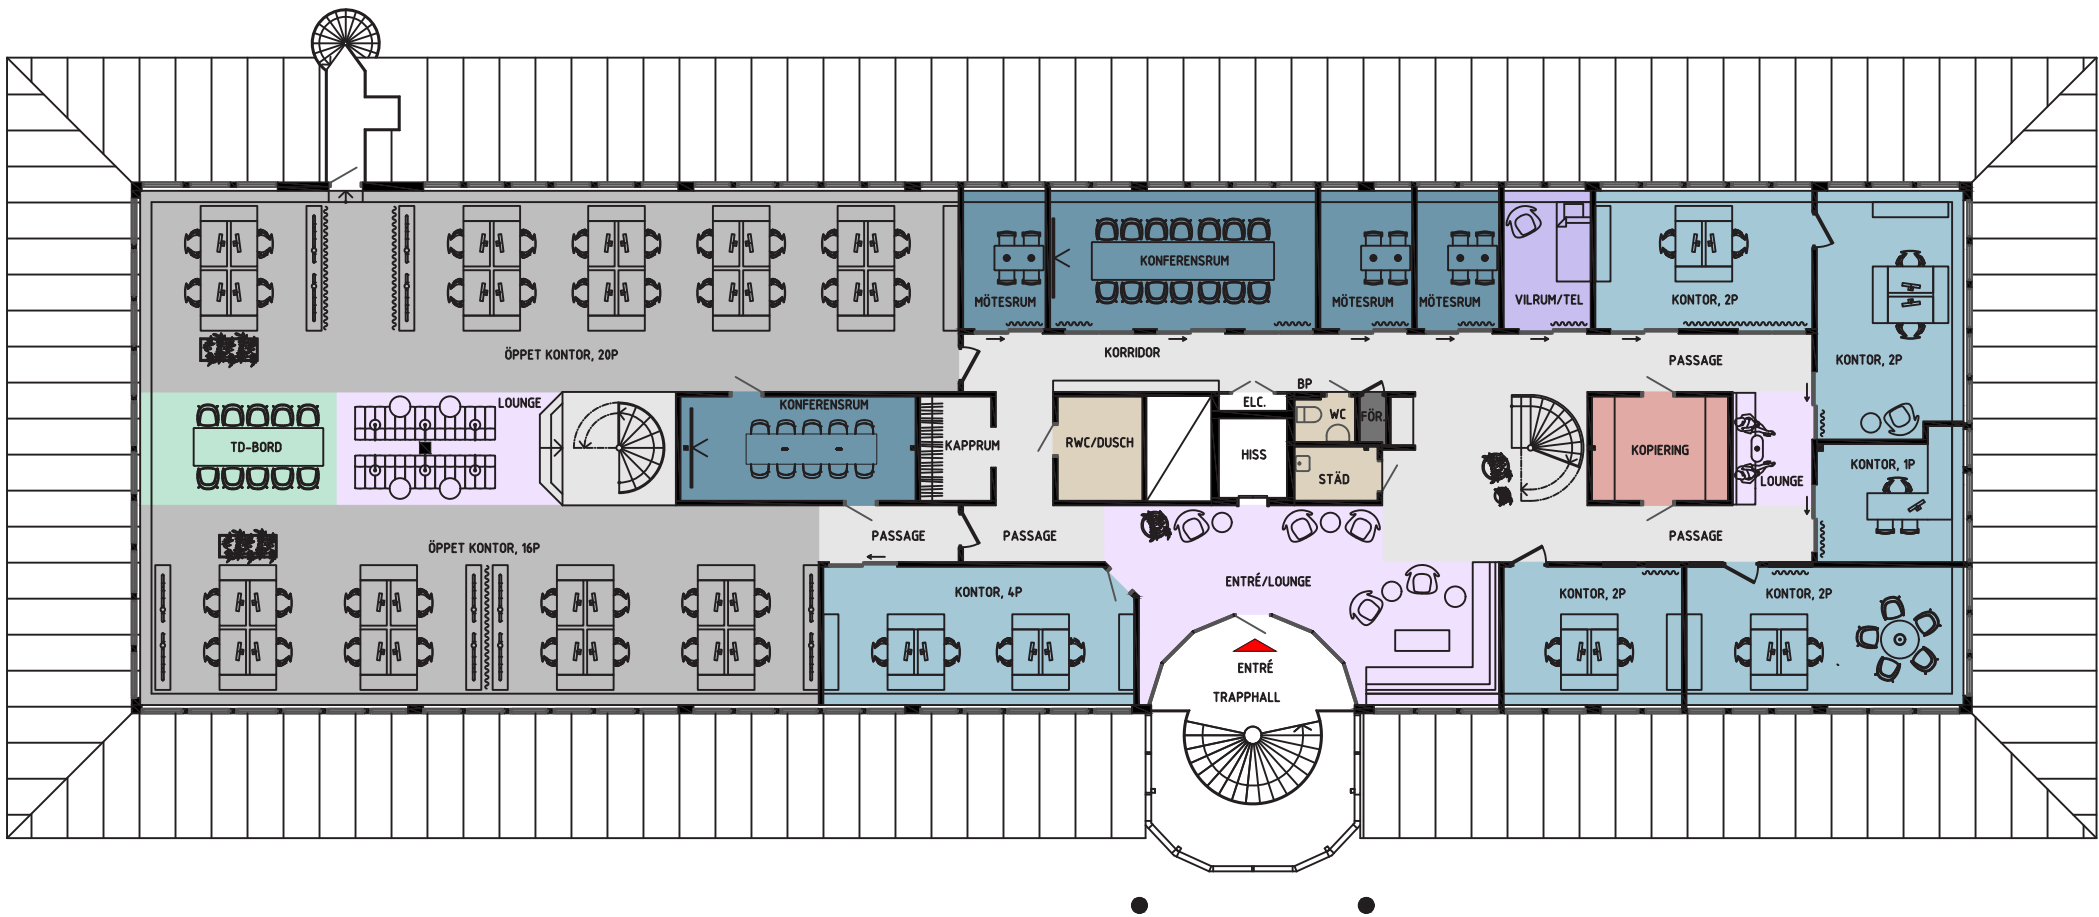

FÖRTYDLIGANDE

FÄRG	FUNKTION	ANTAL
	ÖPPEN YTA/KORRIDOR	4
	KONTORSLANDSKAP	36P
	KONTOR	13P
	MÖTESRUM	5
	ENTRÉ/LOUNGE	3
	VILRUM/TELEFONRUM	1/1
	KOPIERINGSRUM	1
	PENTRY/MATSAL	-
	TOUCHDOWN/AKTIVITETSYTA	1/0
	WC/RWC/STÄD	1/1/1
	FÖRRÄD/TEKNIK	1/1
LOA		634m2

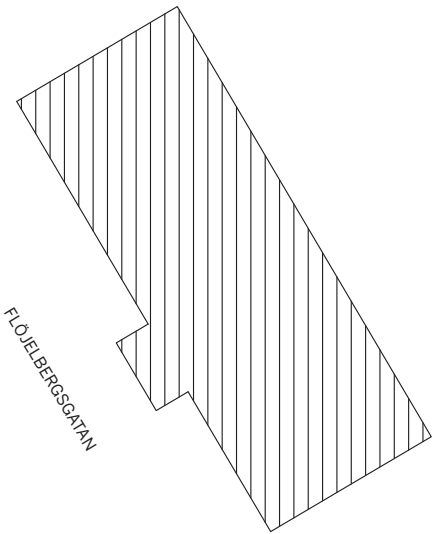

ORIENTERINGSGIFUR

