




FÖRTYDLIGANDE

FÄRG	FUNKTION	ANTAL
GRÅ	VARUMOTTAGNING	ca 141 m ²
BLÅ	VARUHALL	ca 1006 m ²
BLÅGRÅ	KONTOR	1/0
LILA	ENTRÉ	2
ROSA	KYL-/FRYSRUM	1/1
ORANGE	PENTRY	2
BEIGE	WC/RWC/STÄD	3/0/2
SVART	FÖRRÅD	3

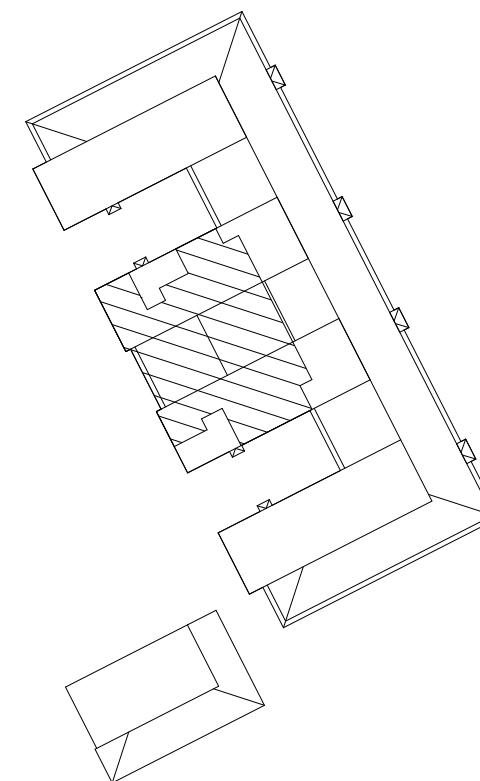

ORIENTERINGSFIGUR
1:2000

KUNGSGATAN 109 - PLAN 1, ENTRÉPLAN ~ 1848 m²

PLANSKISS , SKALA 1:200 (A3) - 2023-05-08