

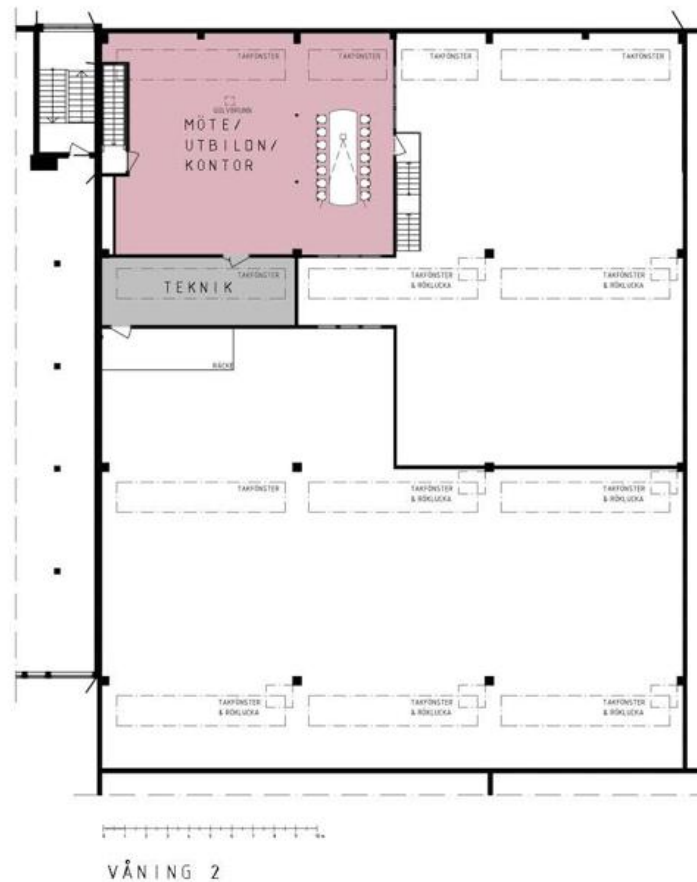


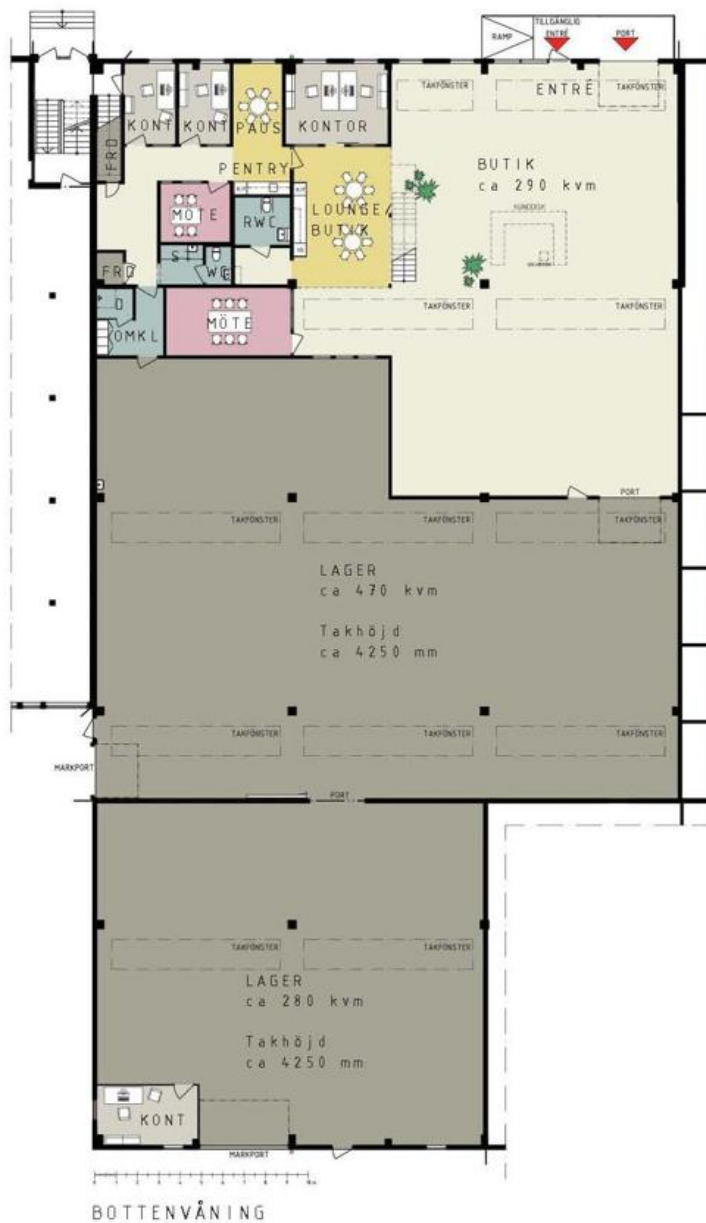

- ALLMÄNYTA / BUTIKSYTA
- KONTOR/LANDSKAP
- PAUS / PENTRY
- MÖTE- / UTBILDNING
- WC / RWC / DUSCH / STÄD / OMKL
- FRD / LAGER
- TEKNIK

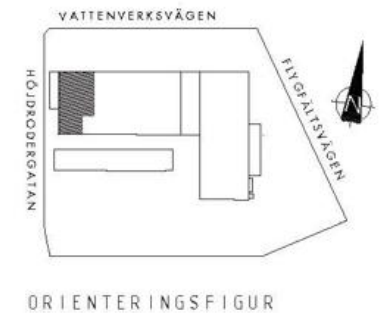

corem

HÖJDRODERGATAN 29, MALMÖ
KV. FLYGFYREN 1 - DEL AV PLAN BOTTENVÅN & VÅN 2 - ca 1330 m²
ILLUSTRATIONSSKISS - SKALA 1:250 (A3) - 2023-10-30

Arkitekt SAR / MSA
MAGNUS RYDSTERN