



Stenbärsgatan


Inre Ringvägen

Ellenborgsvägen

ORIENTERINGSFIGUR



- ALLMÄNYTA / UTSTÄLLNING
- KONTOR/LANDSKAP
- PAUS / PENTRY
- MÖTE
- WC / DUSCH / STÄD / OMKL
- FRD / LAGER
- TEKNIK / EL

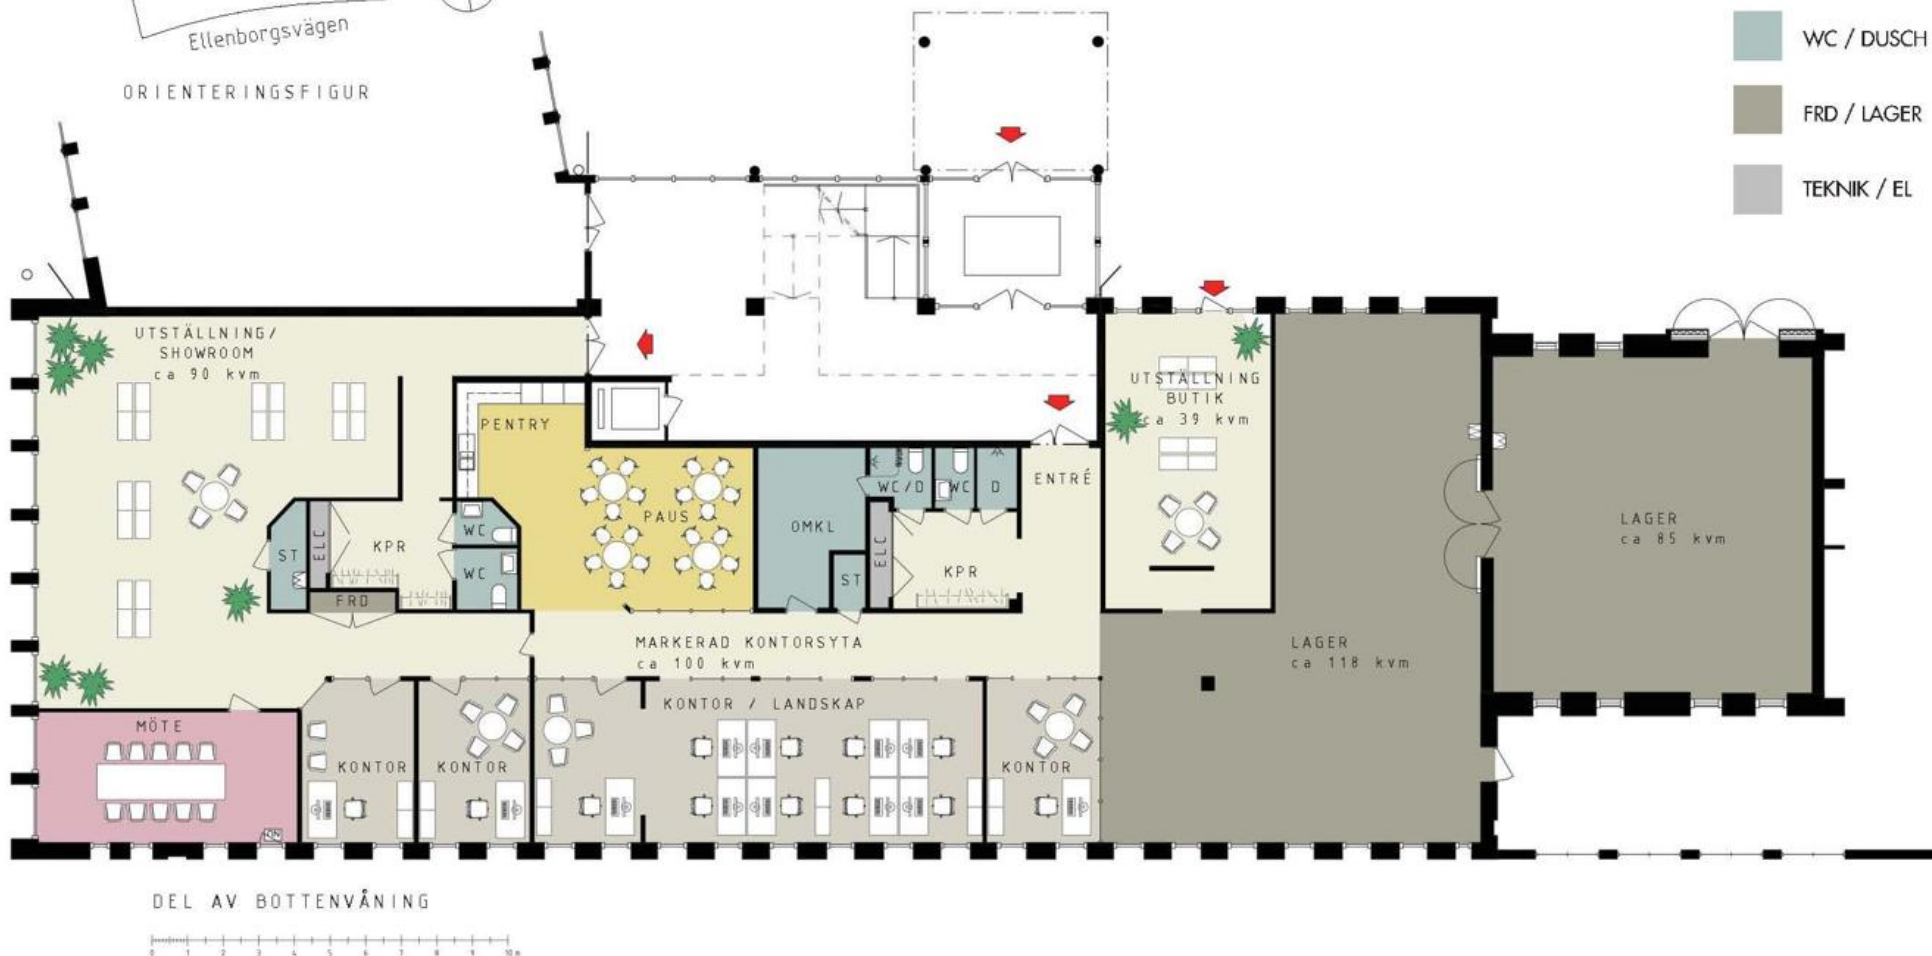

corem

STENBÄRSGATAN 4, MALMÖ
KV. SVEDJENÄVAN 3 - PLAN - DEL AV BOTTENVÅN - ca 633 m²
ILLUSTRATIONSSKISS - SKALA 1:150 (A3) - 2023-10-31

Arkitekt SAR / MSA
MAGNUS RYDSTERN