



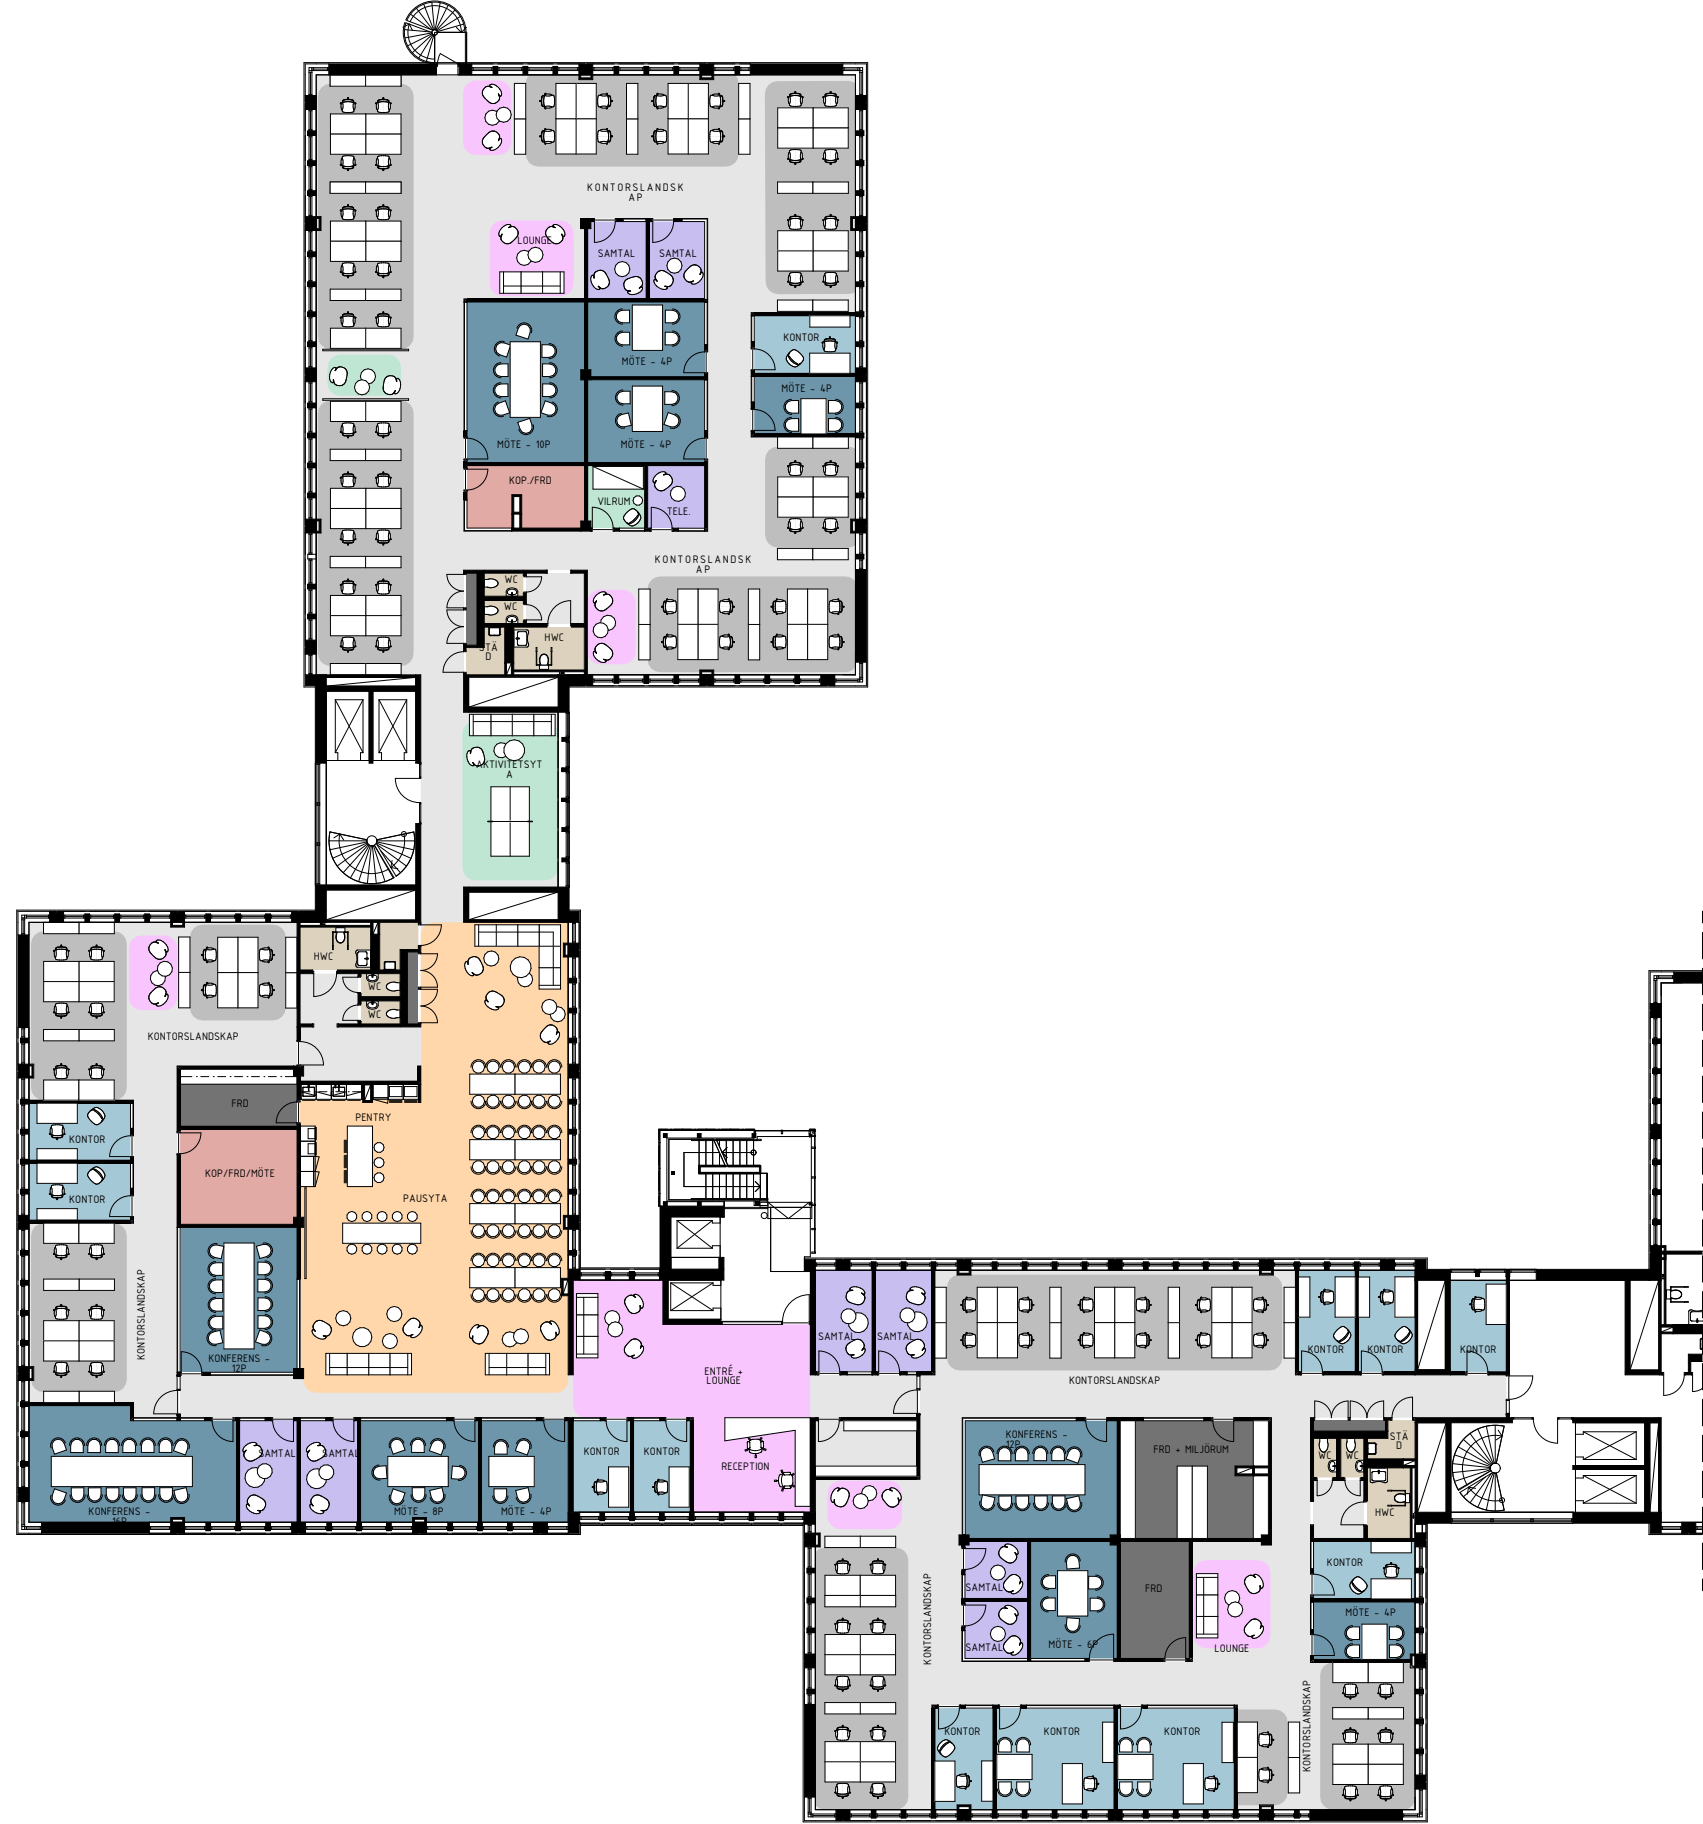

FÖRTYDLIGANDE

FÄRG	FUNKTION	ANTAL
■	KONTORSLANDSKAP	92 PL
■	KONTOR	11
■	MÖTESRUM	11
■	LOUNGE	6
■	SAMTALSRUM/TELEFONRUM	9
■	KOPIERINGSRUM	2
■	PENTRY/MATSAL	1/1
■	AKTIVITETSYTA/VILRUM	1/1
■	WC/HWC/STÄD	6/3/2
■	FÖRRÅD/TEKNIK	3/3

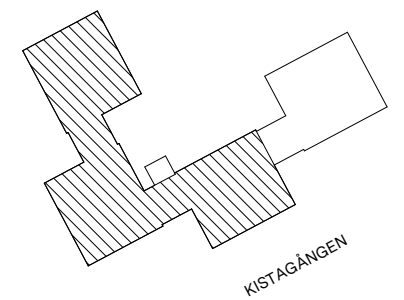

ORIENTERINGSFIGUR

KISTAGÅNGEN 12 - DEL AV PLAN 3 ~ 1660 m²

ILLUSTRATIONSSKISS, SKALA 1:300 (A3) - 2023-12-22

