
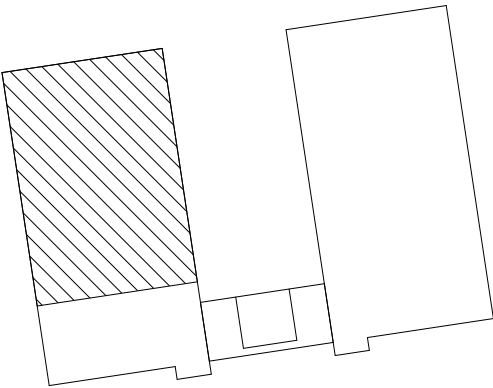


FÖRTYDLIGANDE

FÄRG	FUNKTION	ANTAL
LAGER	LAGER	ca 1132 m ²
KONTOR	KONTOR	2
MÖTESRUM	MÖTESRUM	0
PENTRY/MATSAL	PENTRY/MATSAL	1/1
WC/HWC/STÅD	WC/HWC/STÅD	2/2/2
FÖRRÅD/TEKNIK	FÖRRÅD/TEKNIK	0/2

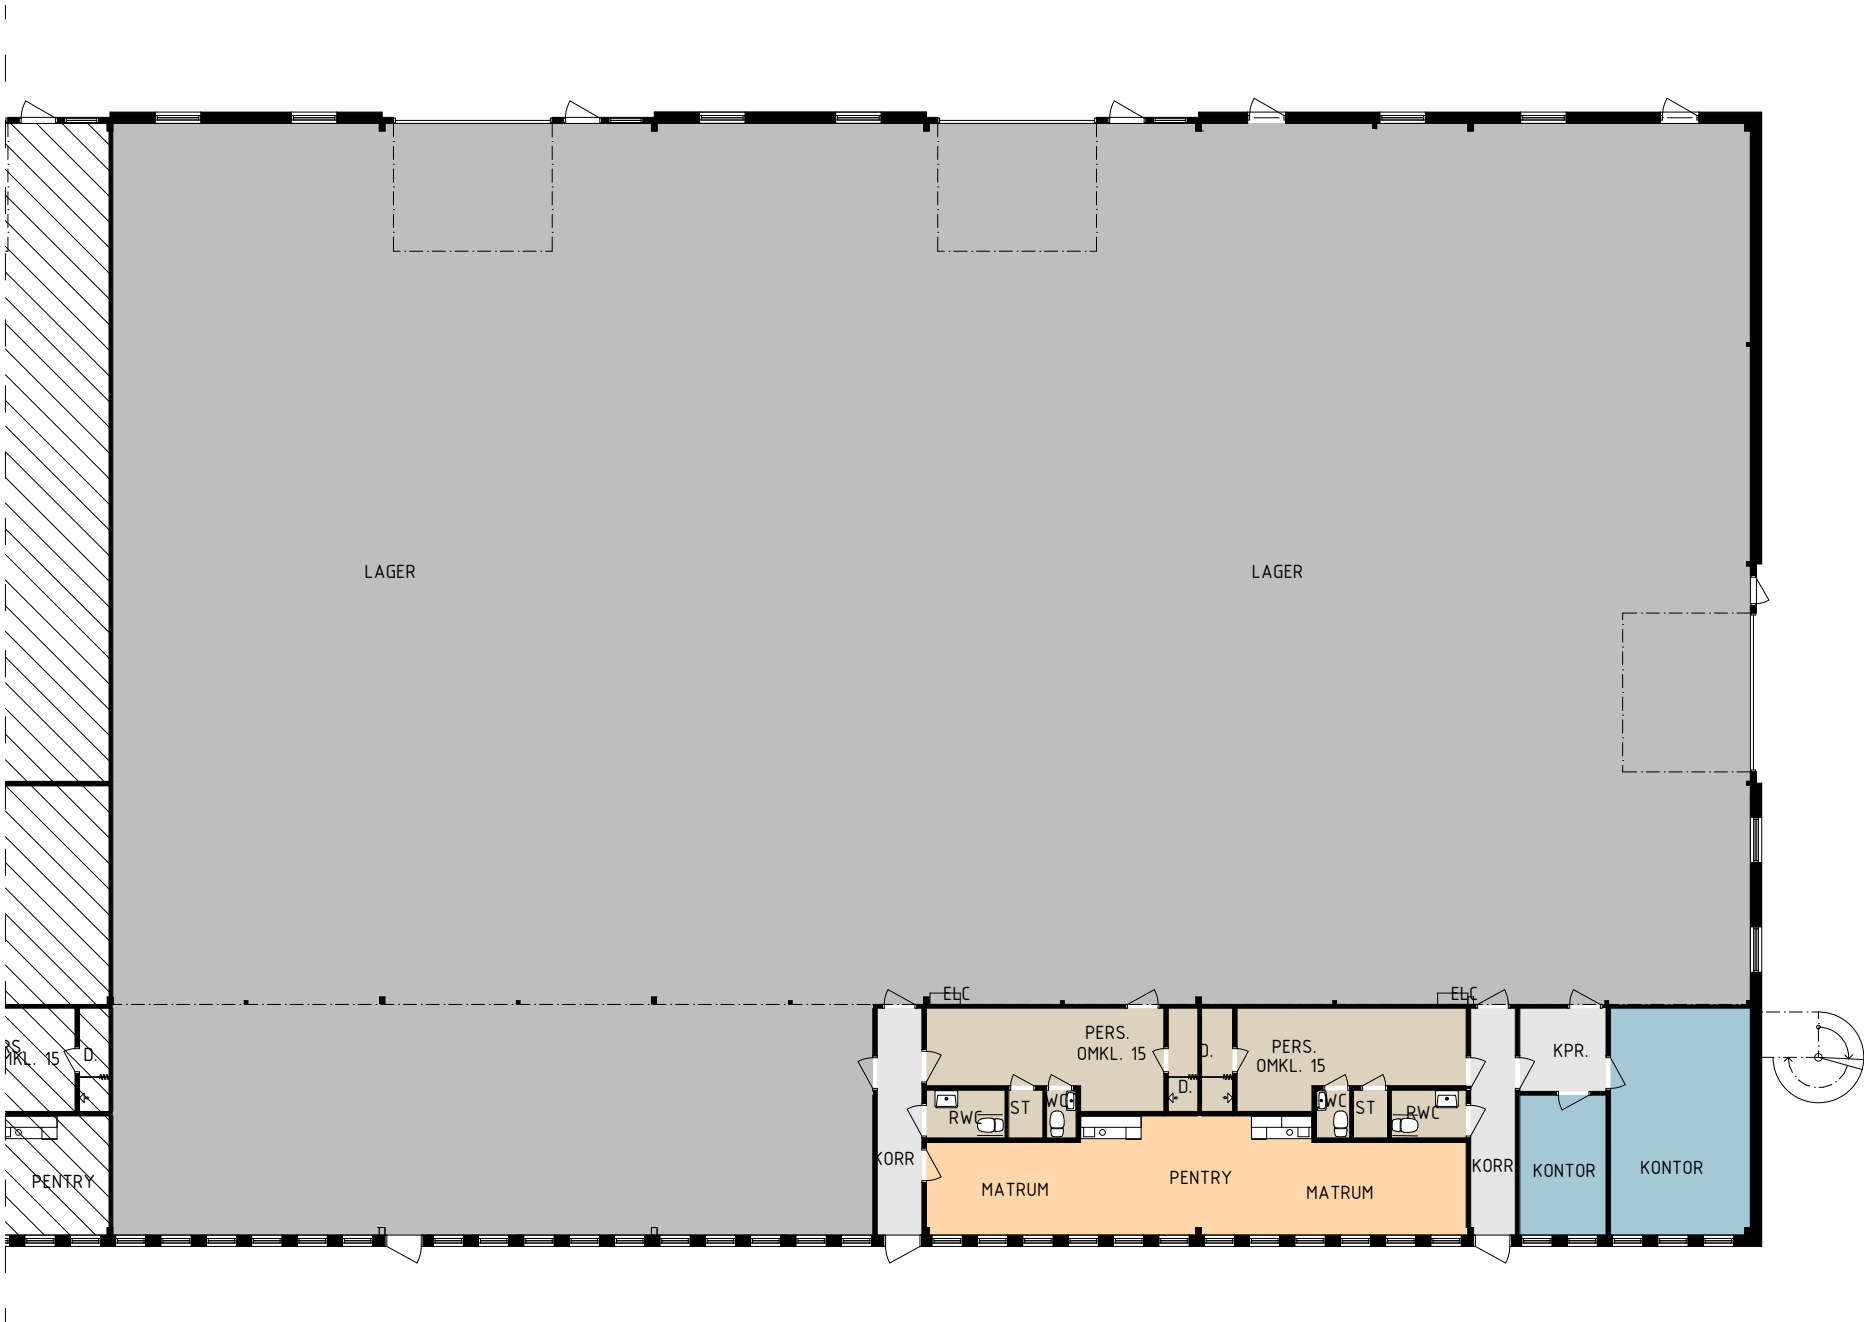

ORIENTERINGSGIFUR