



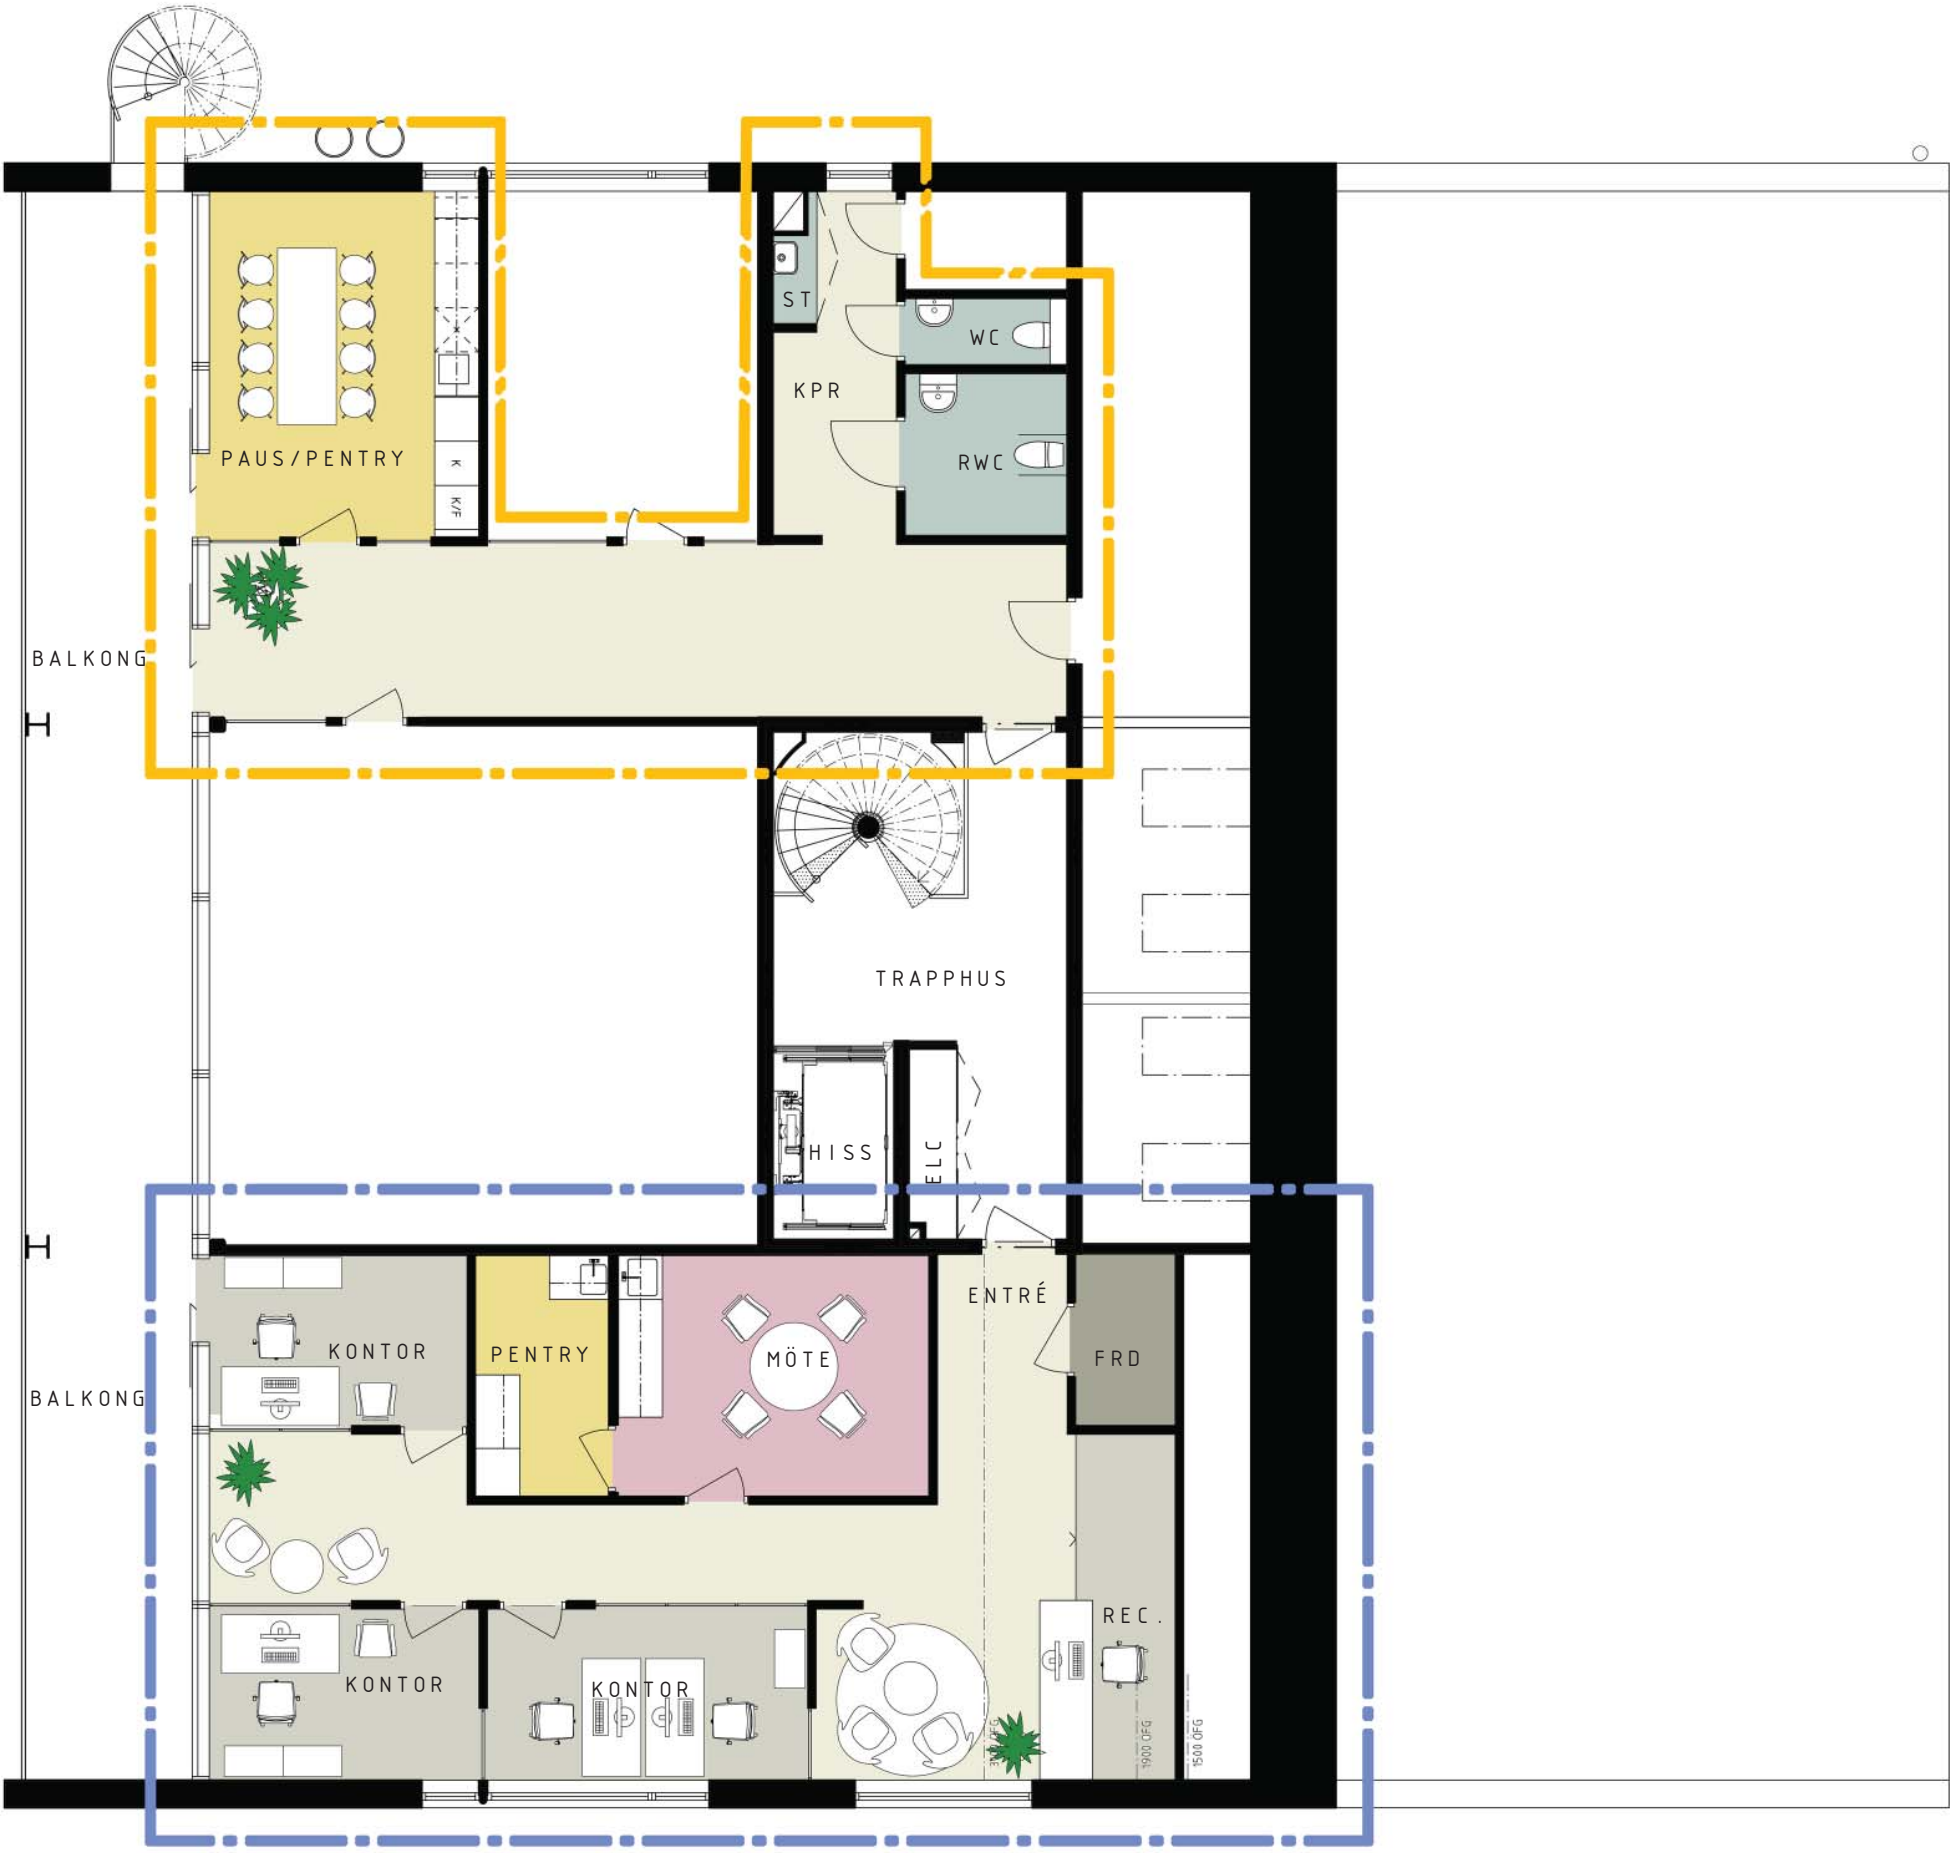

- ALLMÄNYTA
- KONTOR
- PAUS / PENTRY
- MÖTE
- WC / STÄD
- FRD
- GEMENSAM YTA
- LOKALYTA

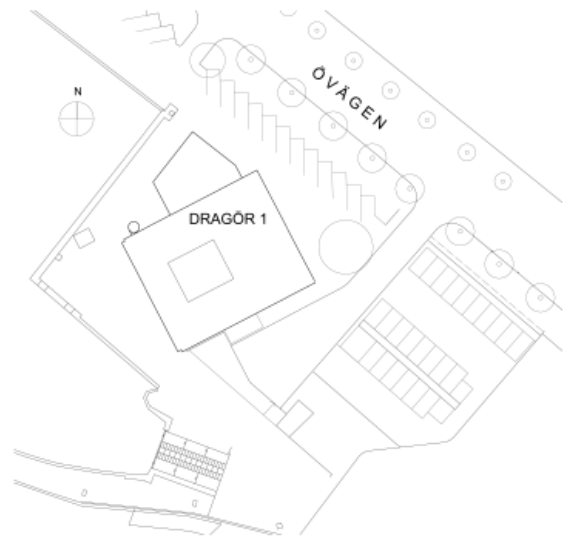

ORIENTERINGSFIGUR

VÅNING 5

corem

DRAGÖRKAJEN / ÖVÄGEN 8, LIMHAMN
KV. DRAGÖR 1 - PLAN - DEL AV VÅN 5 - ca 95 m²
ILLUSTRATIONSSKISS - SKALA 1:100 (A3) - 2024-02-12

Arkitekt SAR / MSA
MAGNUS RYDSTERN