



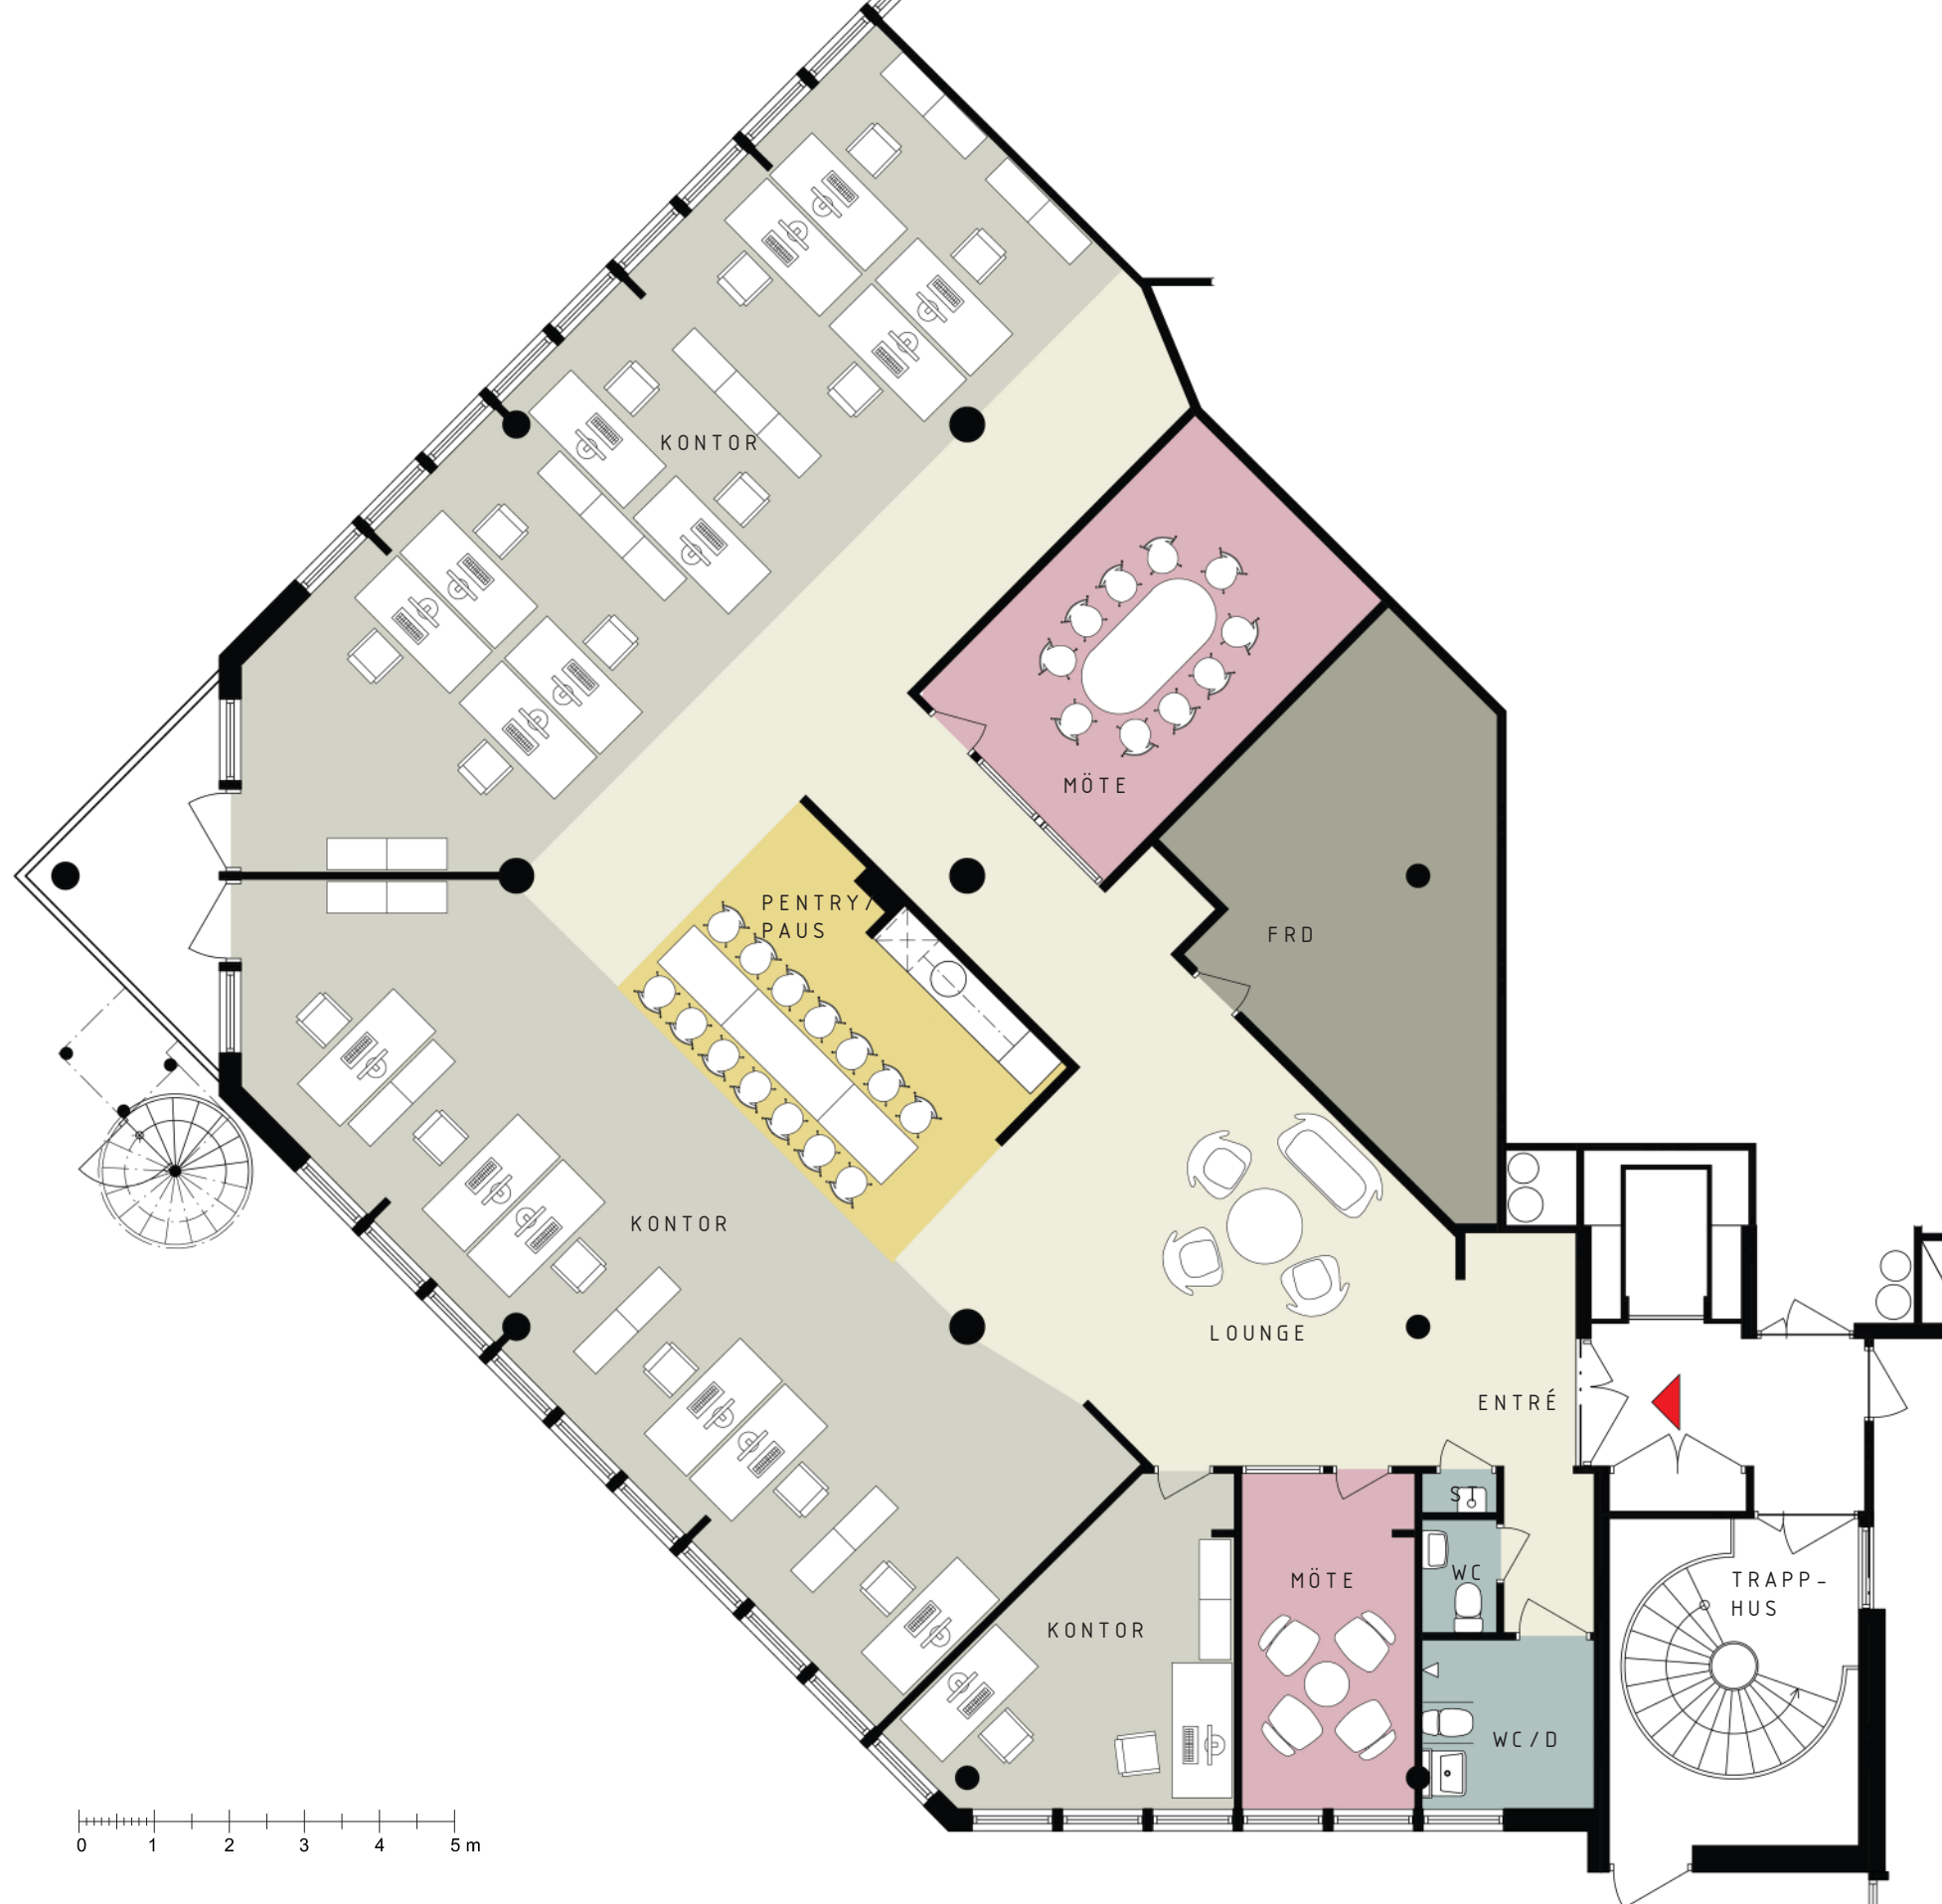

- ALLMÄNYTA
- KONTOR
- PAUS/PENTRY
- MÖTE
- WC/ST
- FRD

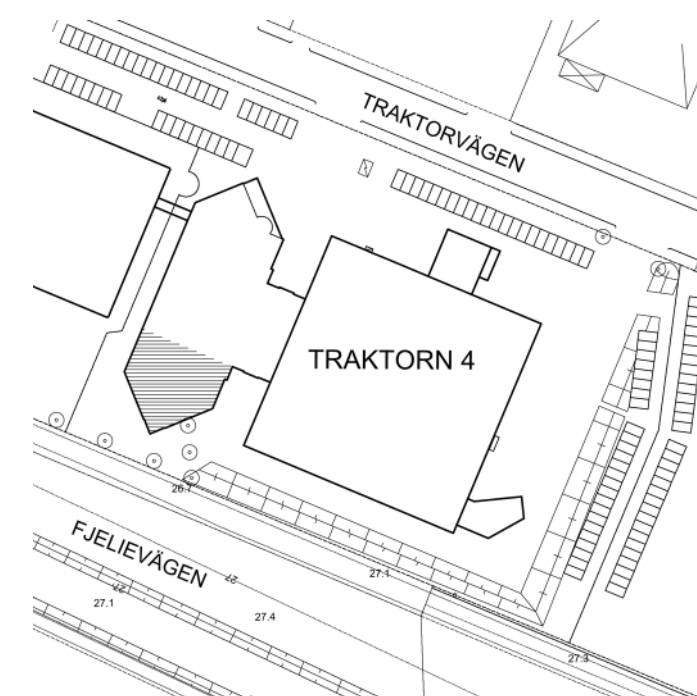

ORIENTERINGSFIGUR

corem

TRAKTORVÄGEN 11, LUND
KV. TRAKTORN 4 - PLAN, DEL AV BOTTENVÅNING - 286 M²
ILLUSTRATIONSSKISS - SKALA 1:100 (A3) - 2024-03-13

Arkitekt SAR / MSA
MAGNUS RYDSTERN