
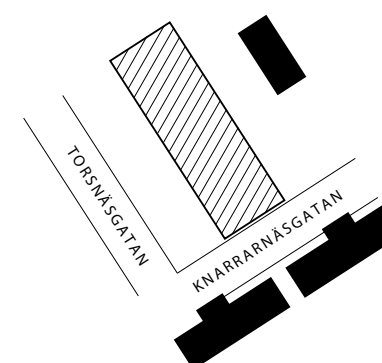


FÖRTYDLIGANDE

FÄRG FUNKTION

KONTOR	KONTOR
MÖTESRUM	MÖTESRUM
WC/RWC/STÄD	WC/RWC/STÄD
LAGER/ FÖRRÅD/TEKNIK	LAGER/ FÖRRÅD/TEKNIK

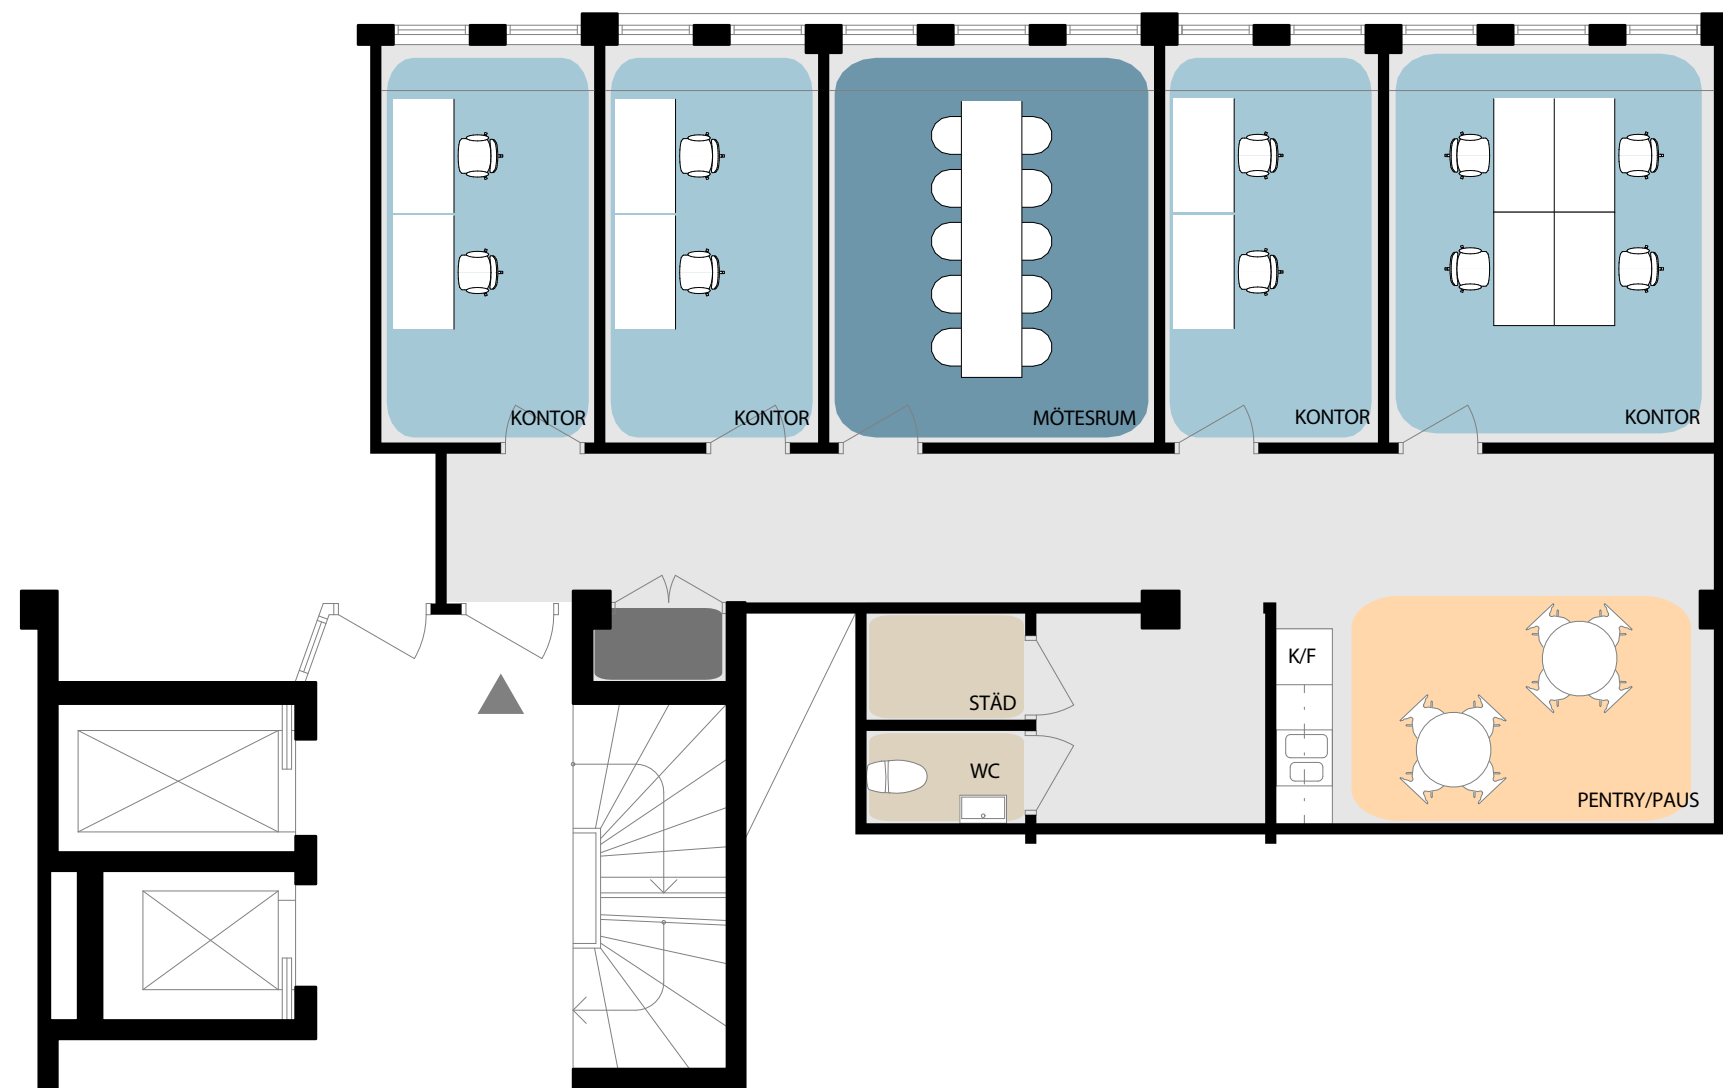

ORIENTERINGSFIGUR

corem

KNARRARNÄSGATAN 15 - PLAN 2 ~ 100 m²

ILLUSTRATIONS SKISS, SKALA 1:100 (A3) - 2024-04-18

