



FÖRTYDLIGANDE

FÄRG	FUNKTION
	KONTORSLANDSKAP
	PENTRY/PAUSYTA
	MÖTESRUM
	WC/RWC/STÄD
	LAGER/FÖRRÅD/TEKNIK

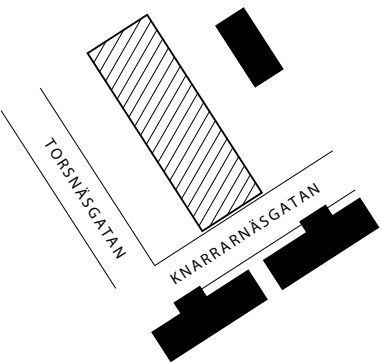

ORIENTERINGSFIGUR

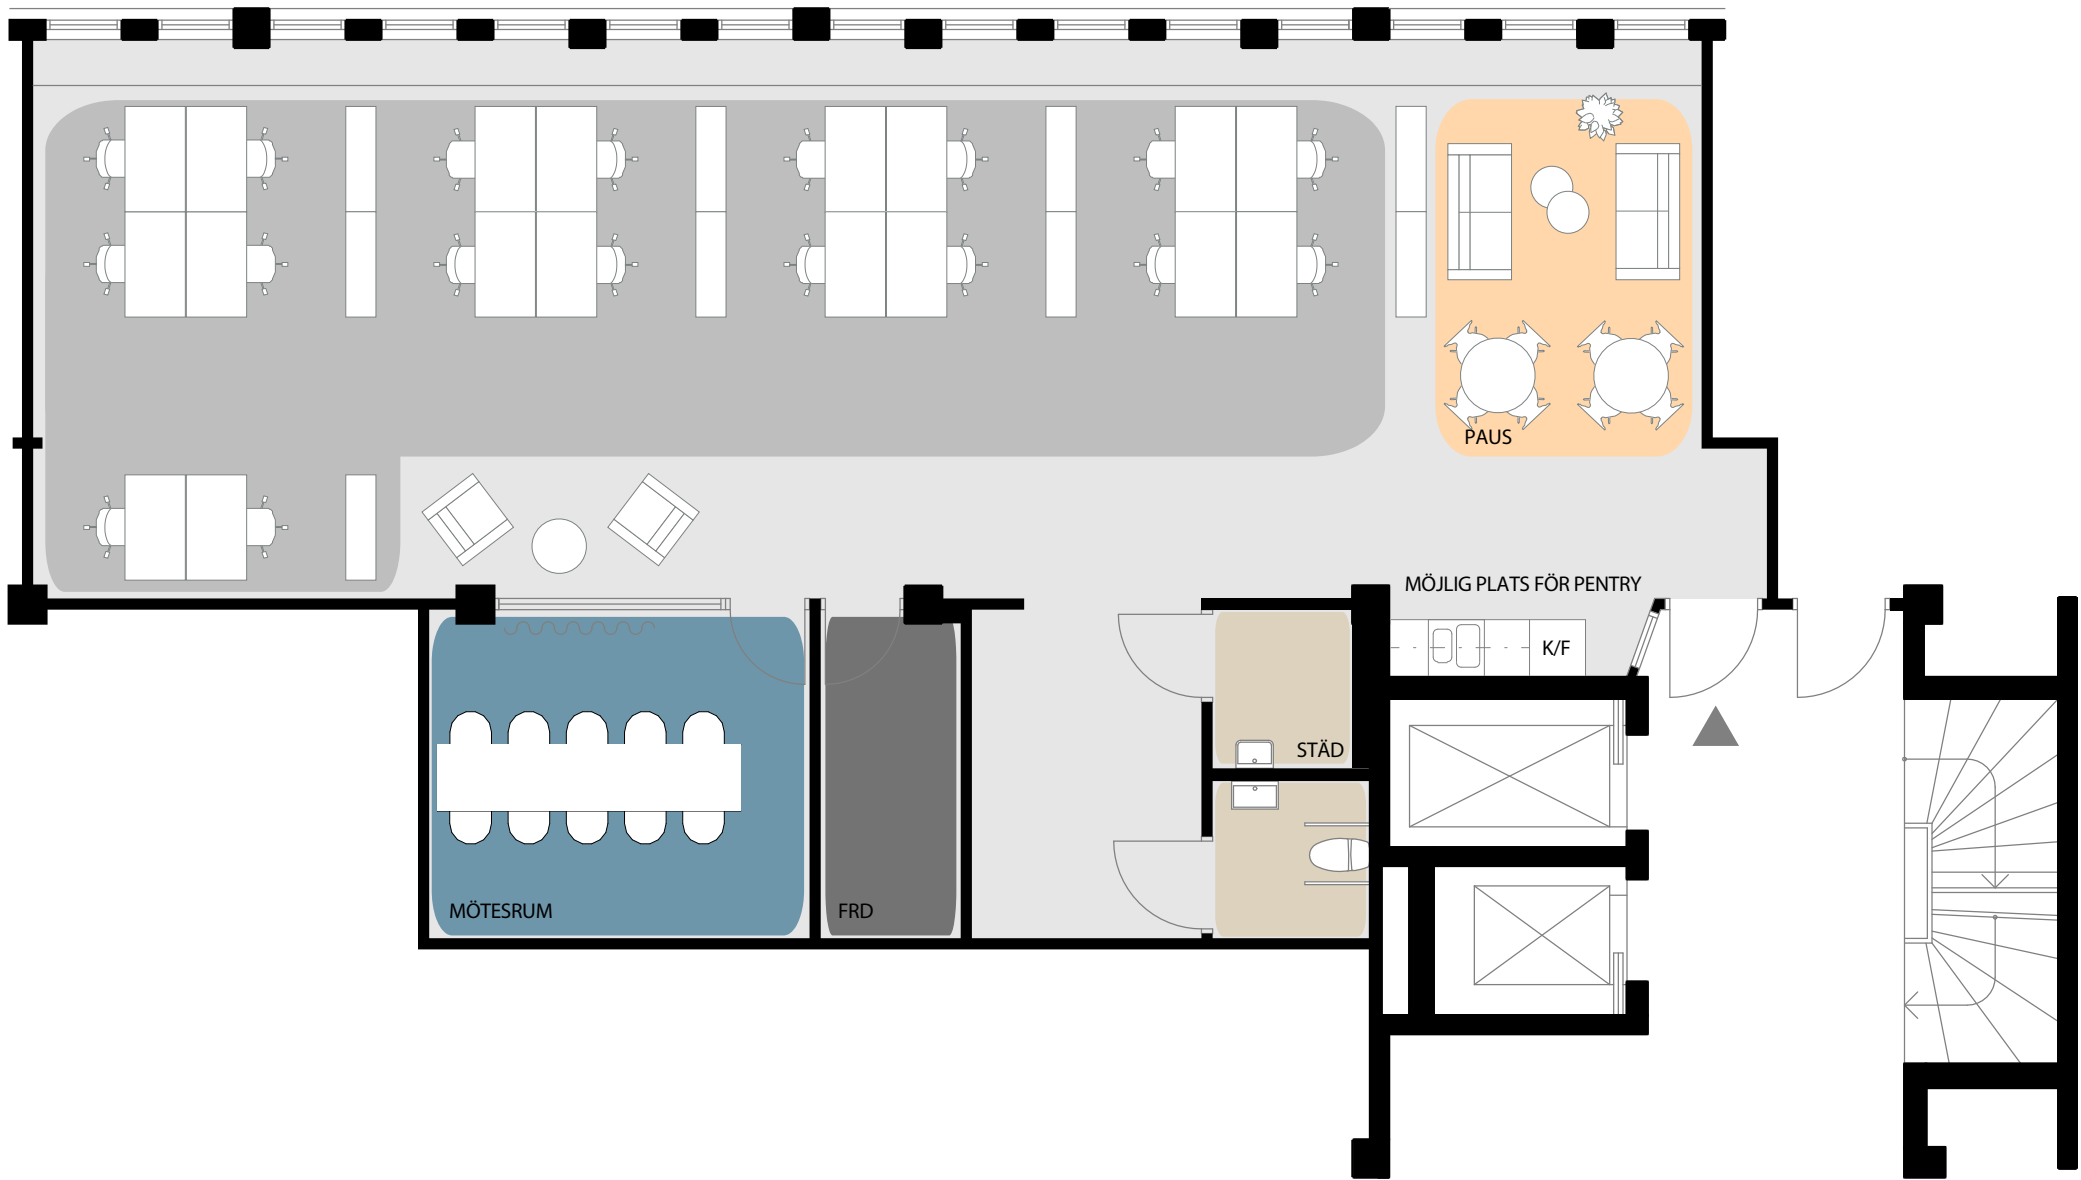