
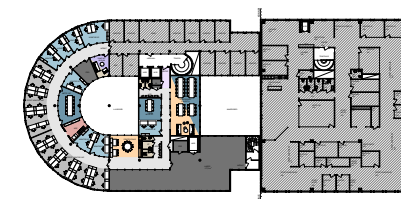
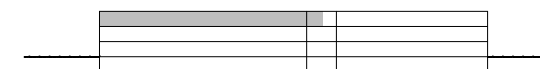


FÖRTYDLIGANDE

FÄRG	FUNKTION	ANTAL
	ÖPPEN YTA / KORRIDOR	
	KONTORSLANDSKAP	32P
	KONTOR	17P
	MÖTESRUM	3
	ENTRÉ / LOUNGE	1 / 0
	SAMTALSRUM / TELEFONRUM	1 / 0
	KOPIERINGSRUM	1
	PENTRY / MATSAL	1 / 1
	TOUCHDOWN / AKTIVITETSYTA	0 / 0
	WC / STÄD / VILRUM	4 / 1 / 1
	FÖRRÅD / TEKNIK / LAGER	2 / 1 / 1
LOA / ARBETSPLATSER		~16 m² / AP

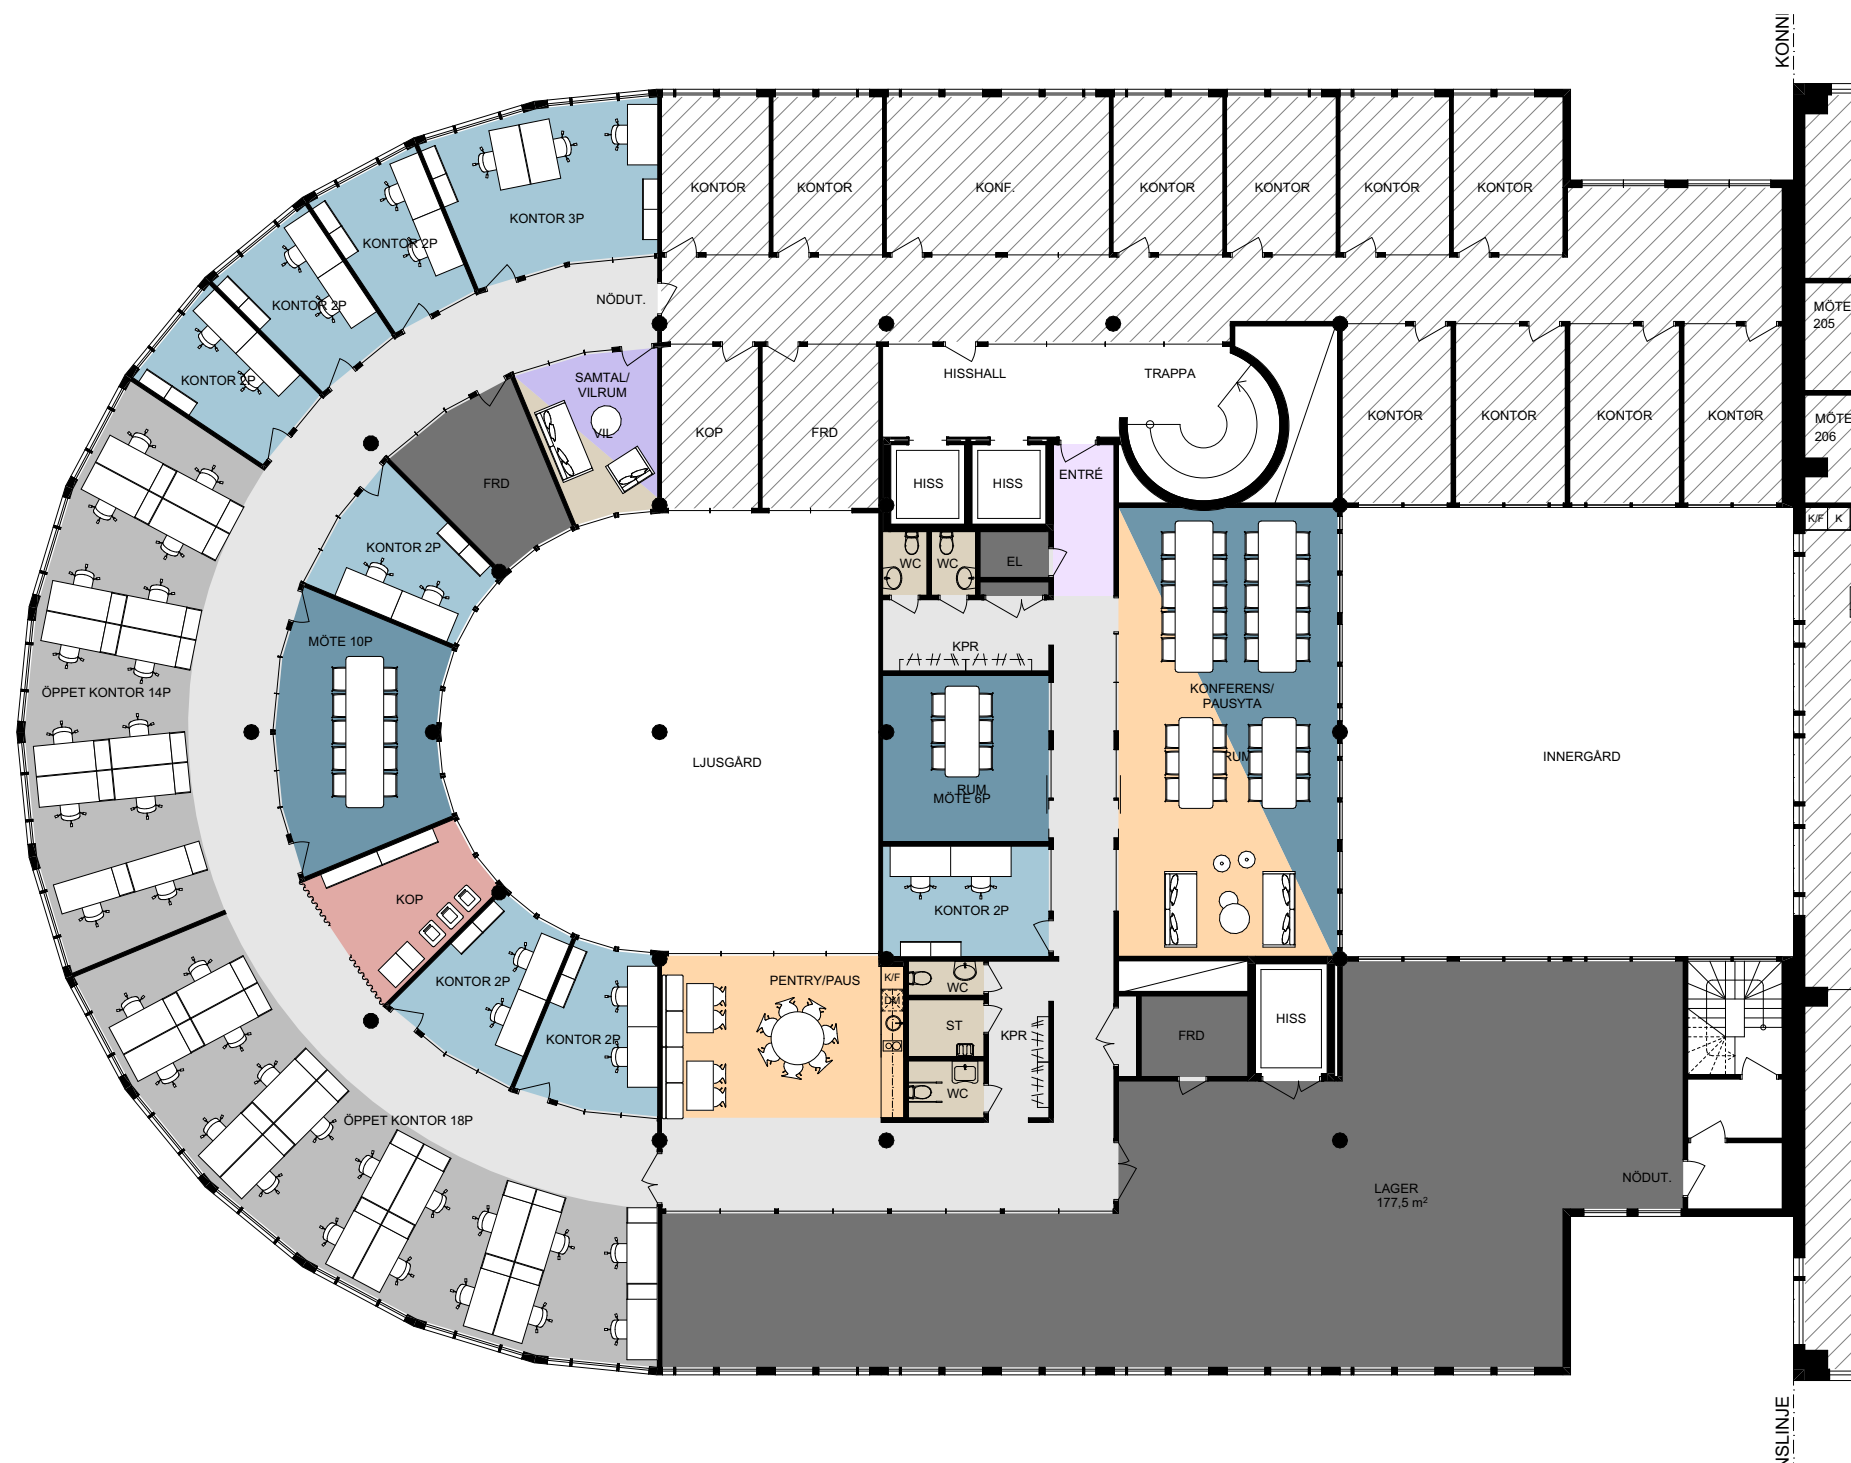

ORIENTERINGSGIFUR