
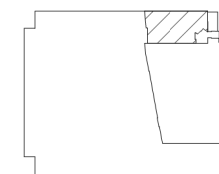


FÖRTYDLIGANDE

FÄRG	FUNKTION	ANTAL
■	KONTORSLANDSKAP	12
■	ENSKILT KONTOR	1
■	MÖTESRUM	1
■	ENTRÉ/LOUNGE	1/0
■	SAMTALSRUM/TELEFONRUM	2/1
■	KOPIERINGSRUM	1
■	PENTRY/MATSAL	1/0
■	WC/RWC/STÅD	1/1/0
■	FÖRRÅD/TEKNIK	1
LOA/ARBETSPLATS		18 m ² /AP

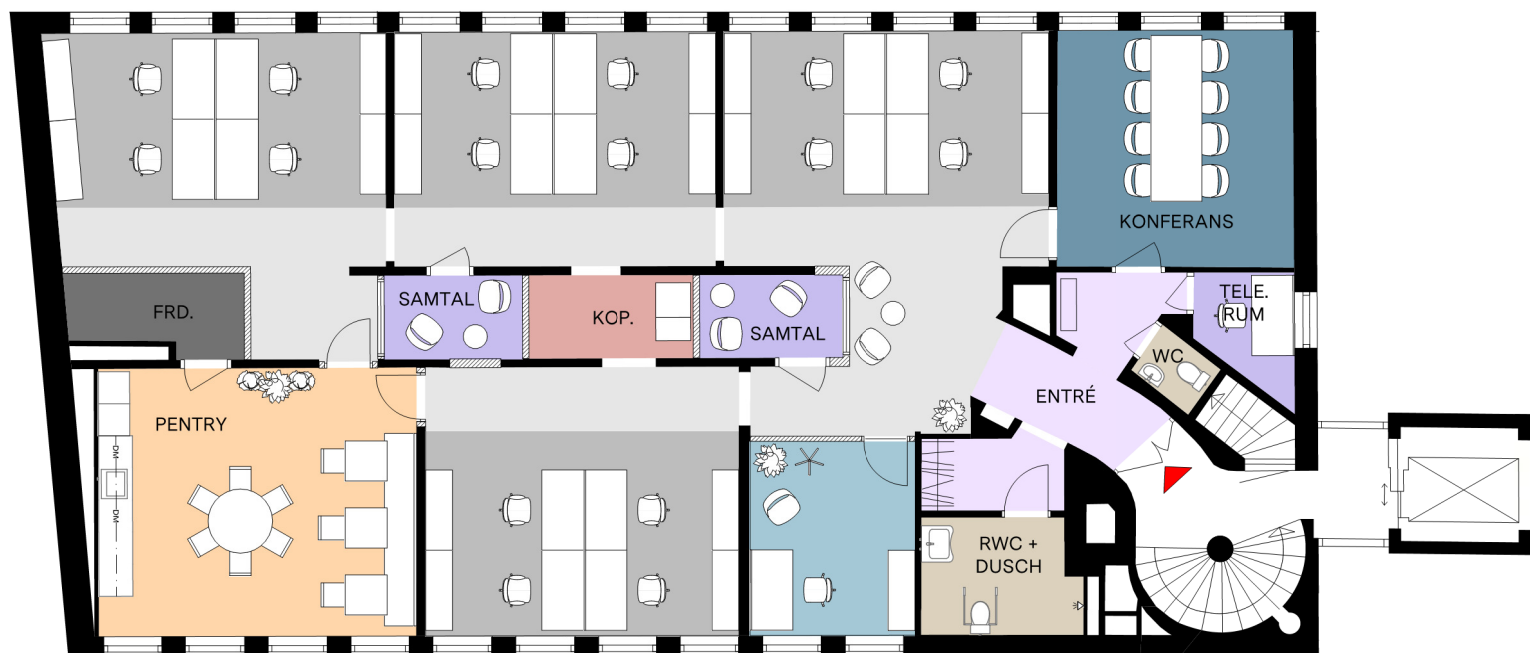

ORIENTERINGSFIGUR
1:2000