


FÖRTYDLIGANDE

FÄRG	FUNKTION	ANTAL
ARBETS- RUM	ARBETS- RUM	9
MÖTE- SRUM	MÖTE- SRUM	2
KOPIERINGS- SRUM	KOPIERINGS- SRUM	1
PENTRY/ MATSAL	PENTRY/ MATSAL	1
WC/ STÄD	WC/ STÄD	3/1
FÖRRÅD	FÖRRÅD	2

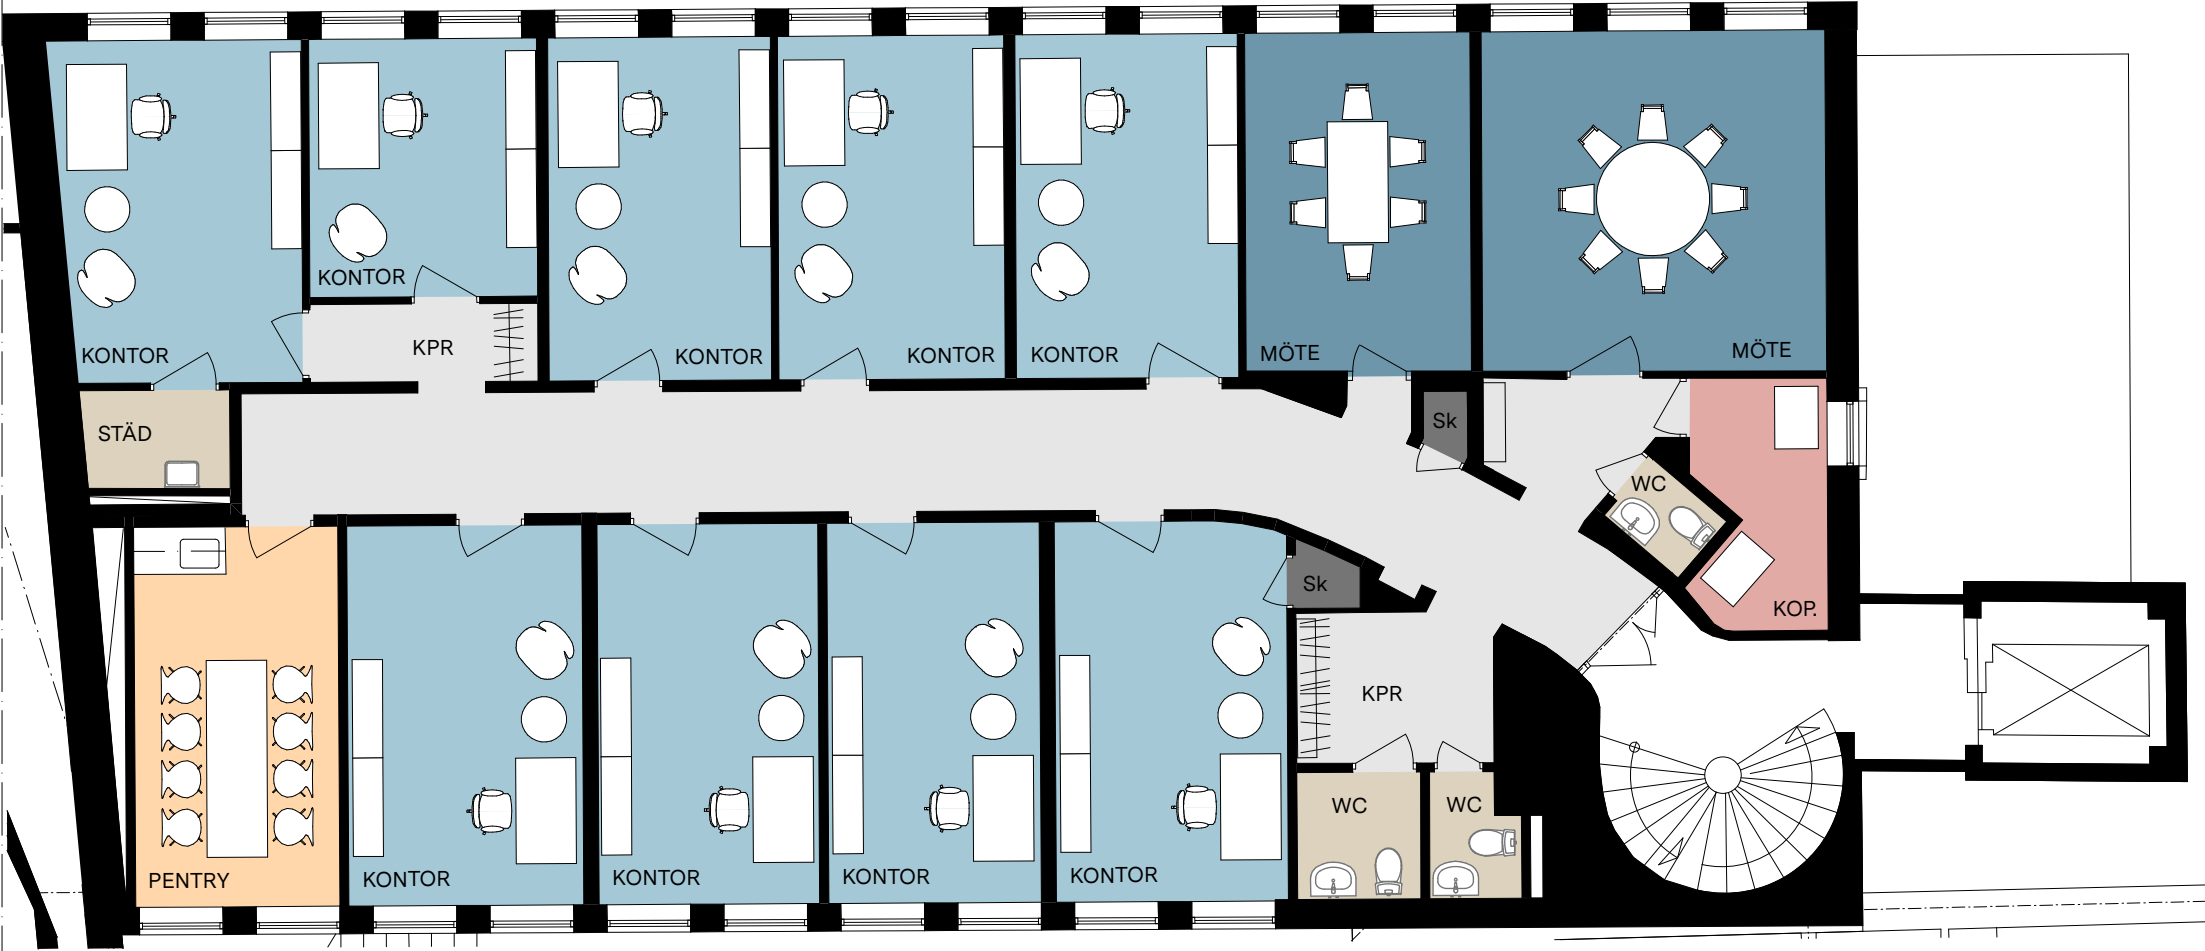

HANTVERKARGATAN 10 - DEL AV PLAN 2 ~ 245 m²

INPLACERINGSSKISS, SKALA 1:100 (A3) - 2024-09-01

corem

