




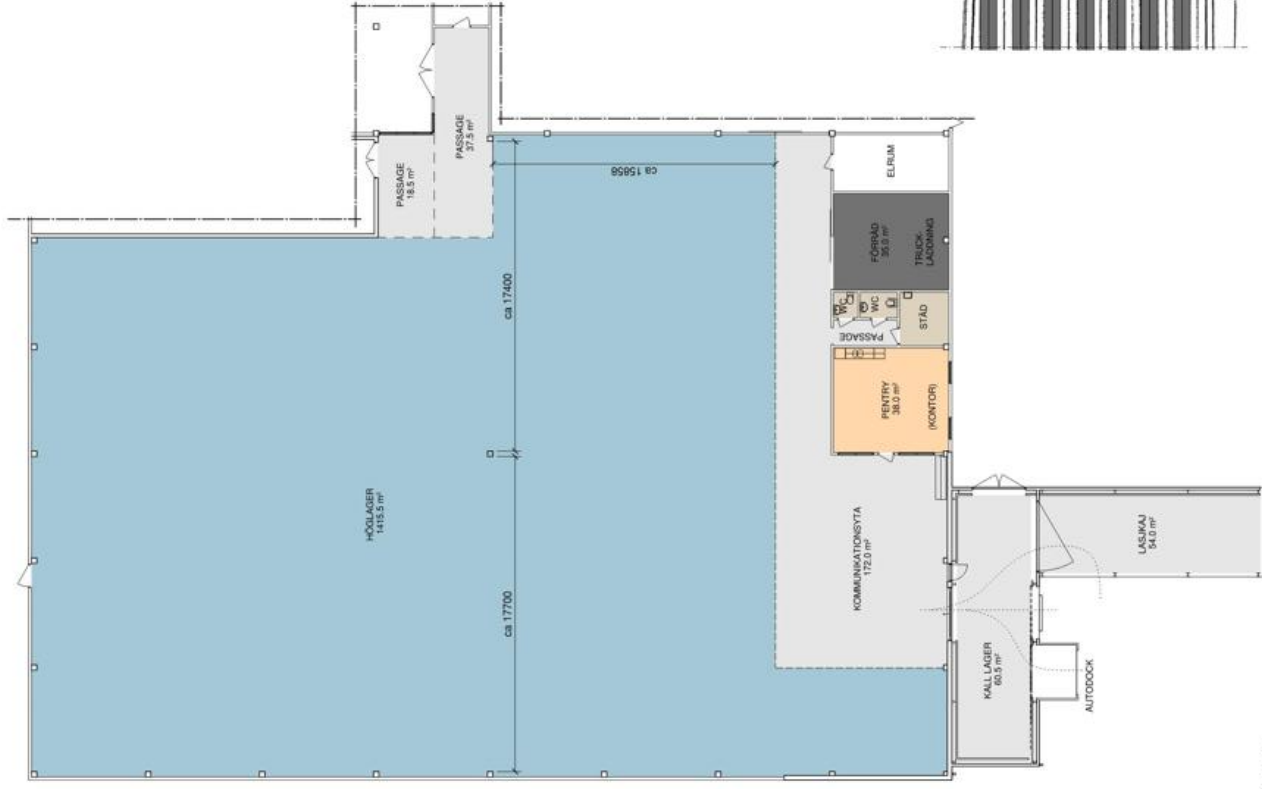


PLAN 1
SKALA 1:150

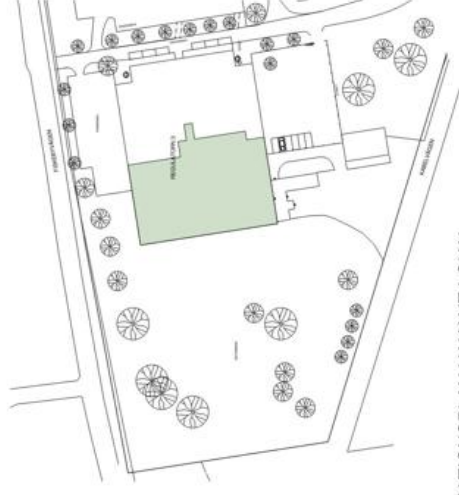


SITUATIONSPLAN VAKANT LOKAL
SKALA 1:1000 (A1)

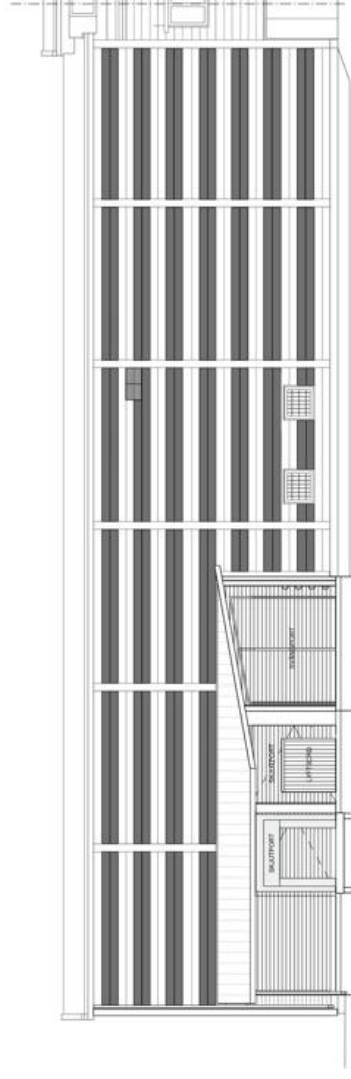

FASAD MOT SÖDER - S
SKALA 1:100 (A1)

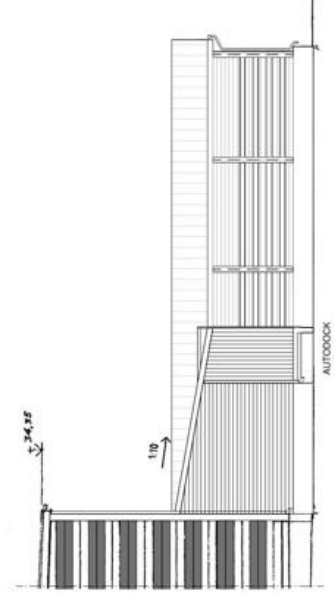

FASAD MOT VÄSTER - V
SKALA 1:100 (A1)

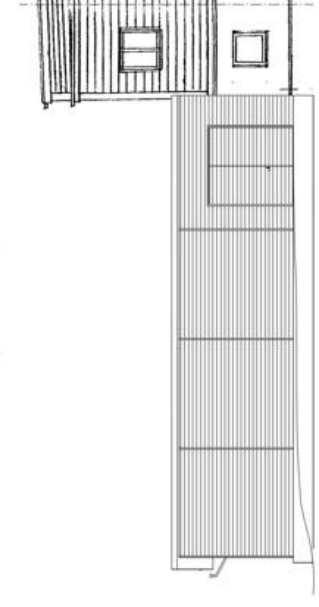

FASAD MOT ÖSTER - Ö
SKALA 1:100 (A1)