



FÖRTYDLIGANDE

FÄRG	FUNKTION	ANTAL
ÖPPEN YTA / KORRIDOR		
KONTOR		12P
ENTRÉ / LOUNGE		2 / 0
PENTRY / MATSAL		3 / 2
TOUCHDOWN / AKTIVITETSYTA		0 / 1
WC / STÄD		5 / 1
FÖRRÅD / TEKNIK		2 / 0
LAGER		1
LOA / ARBETSPLATSER		100 m ² / AP

 

ORIENTERINGSFIGUR

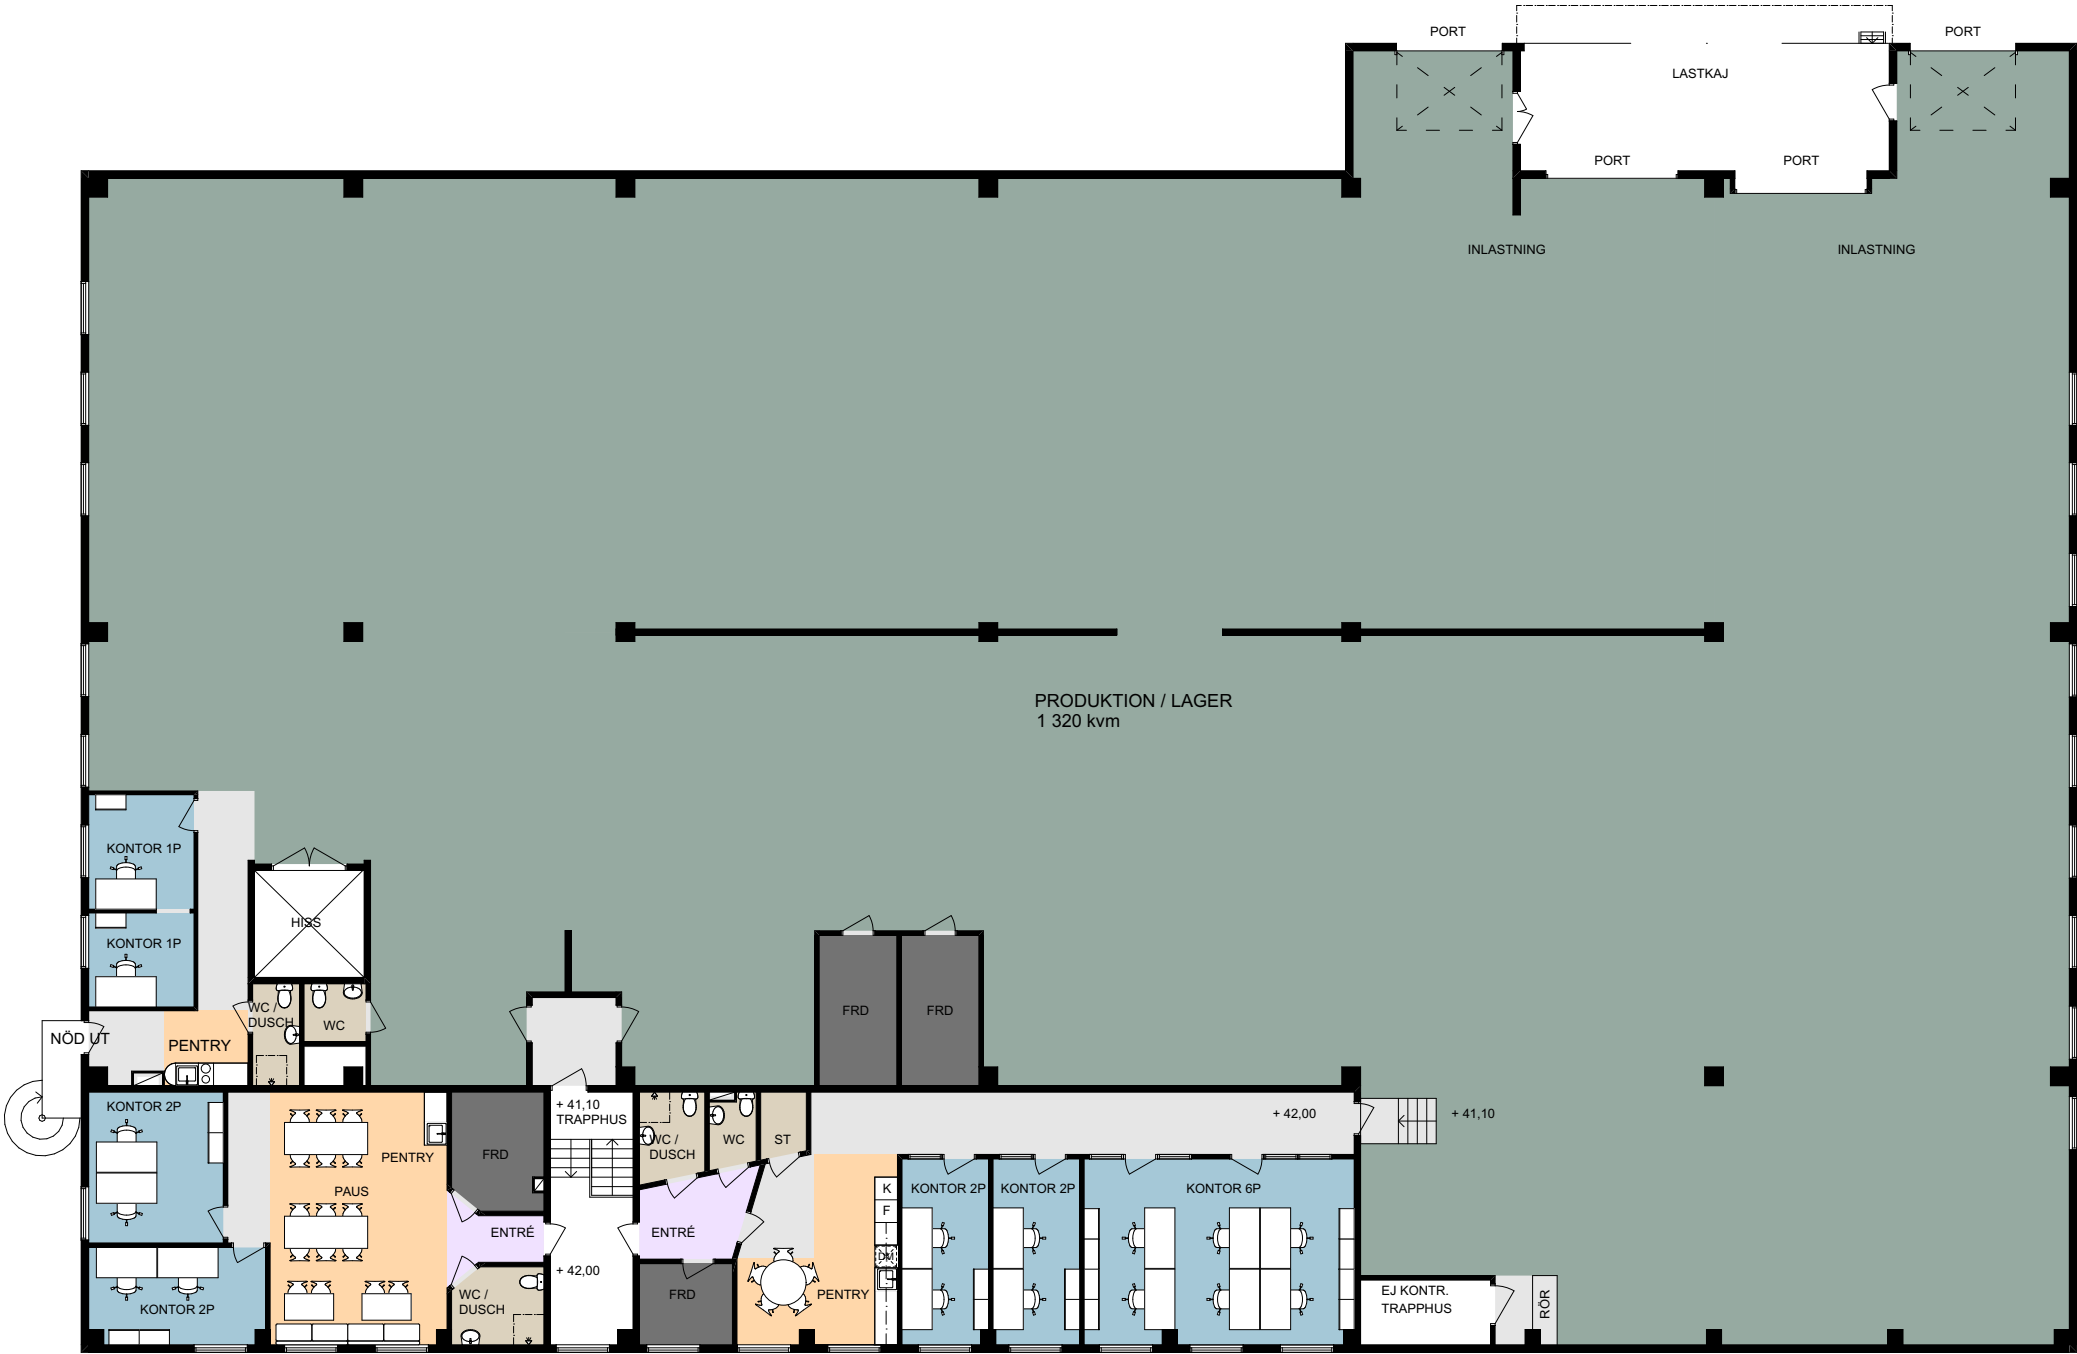