


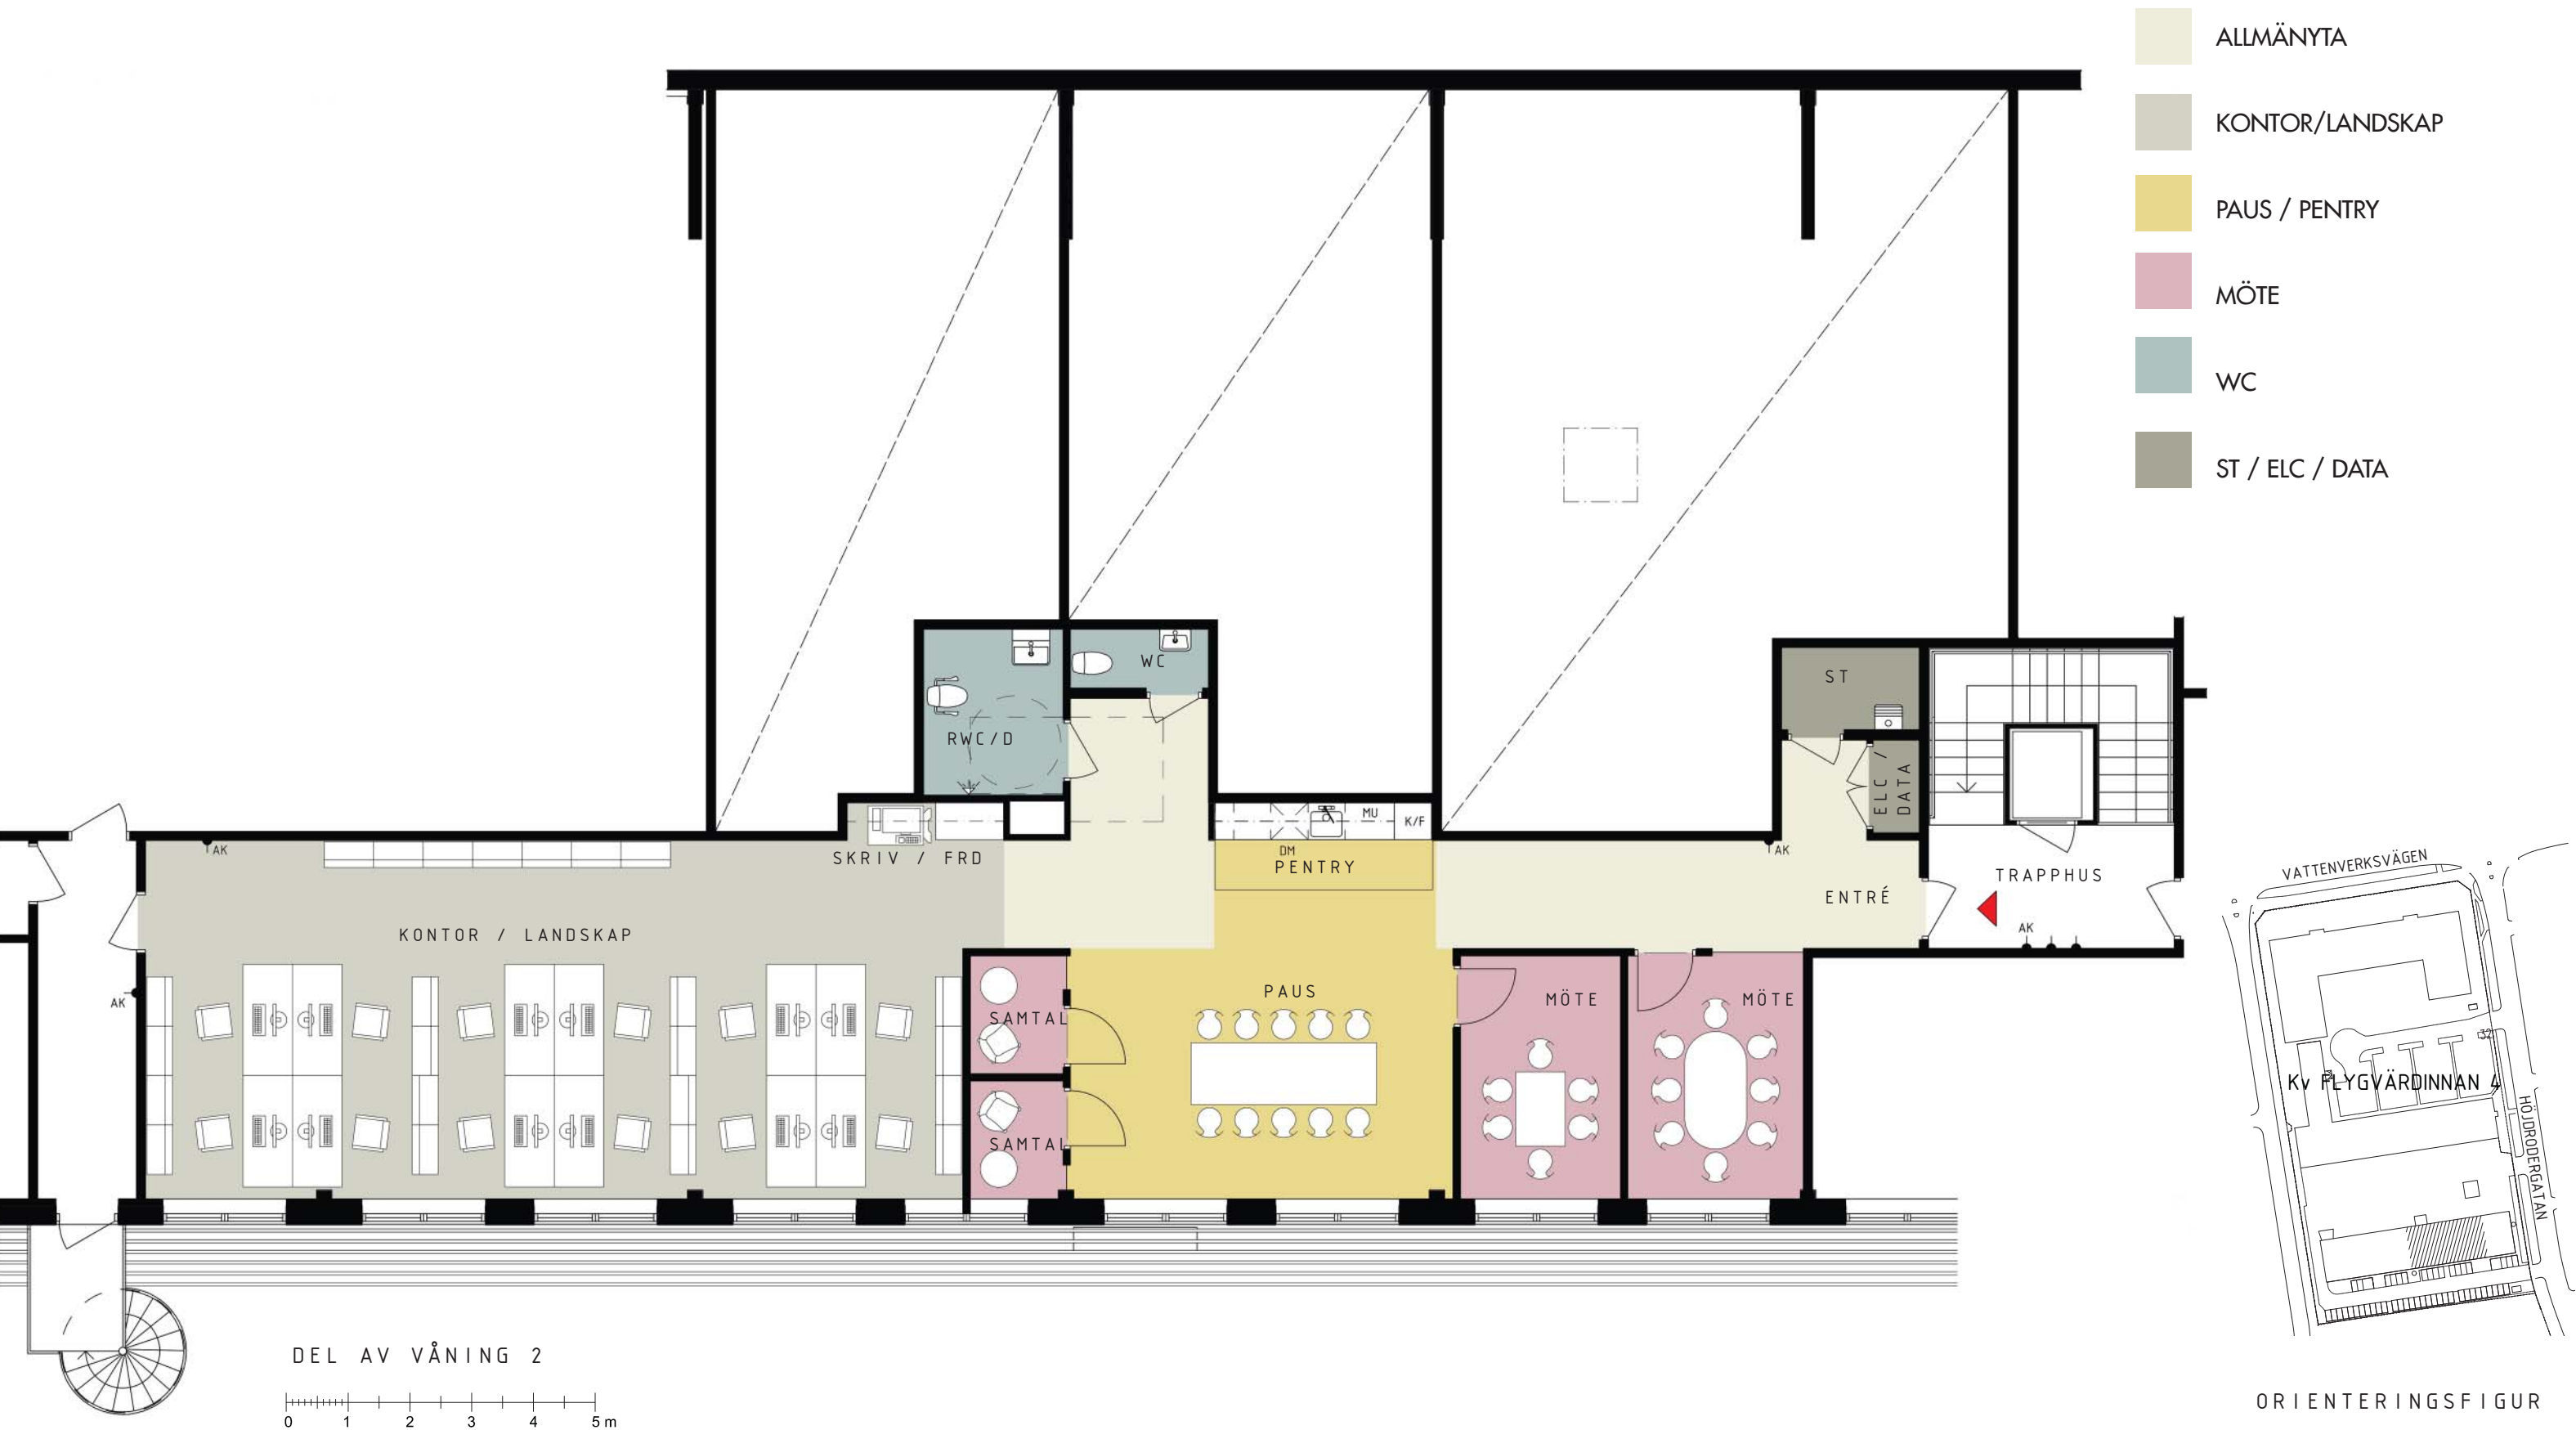

corem

HÖJDRODERGATAN 30, MALMÖ
KV. FLYGVÄRDINNAN 4 - PLAN - DEL AV VÅN 2 - ca 184 m²
ILLUSTRATIONSSKISS - SKALA 1:100 (A3) - 2024-09-17

Arkitekt SAR / MSA
MAGNUS RYDSTERN