


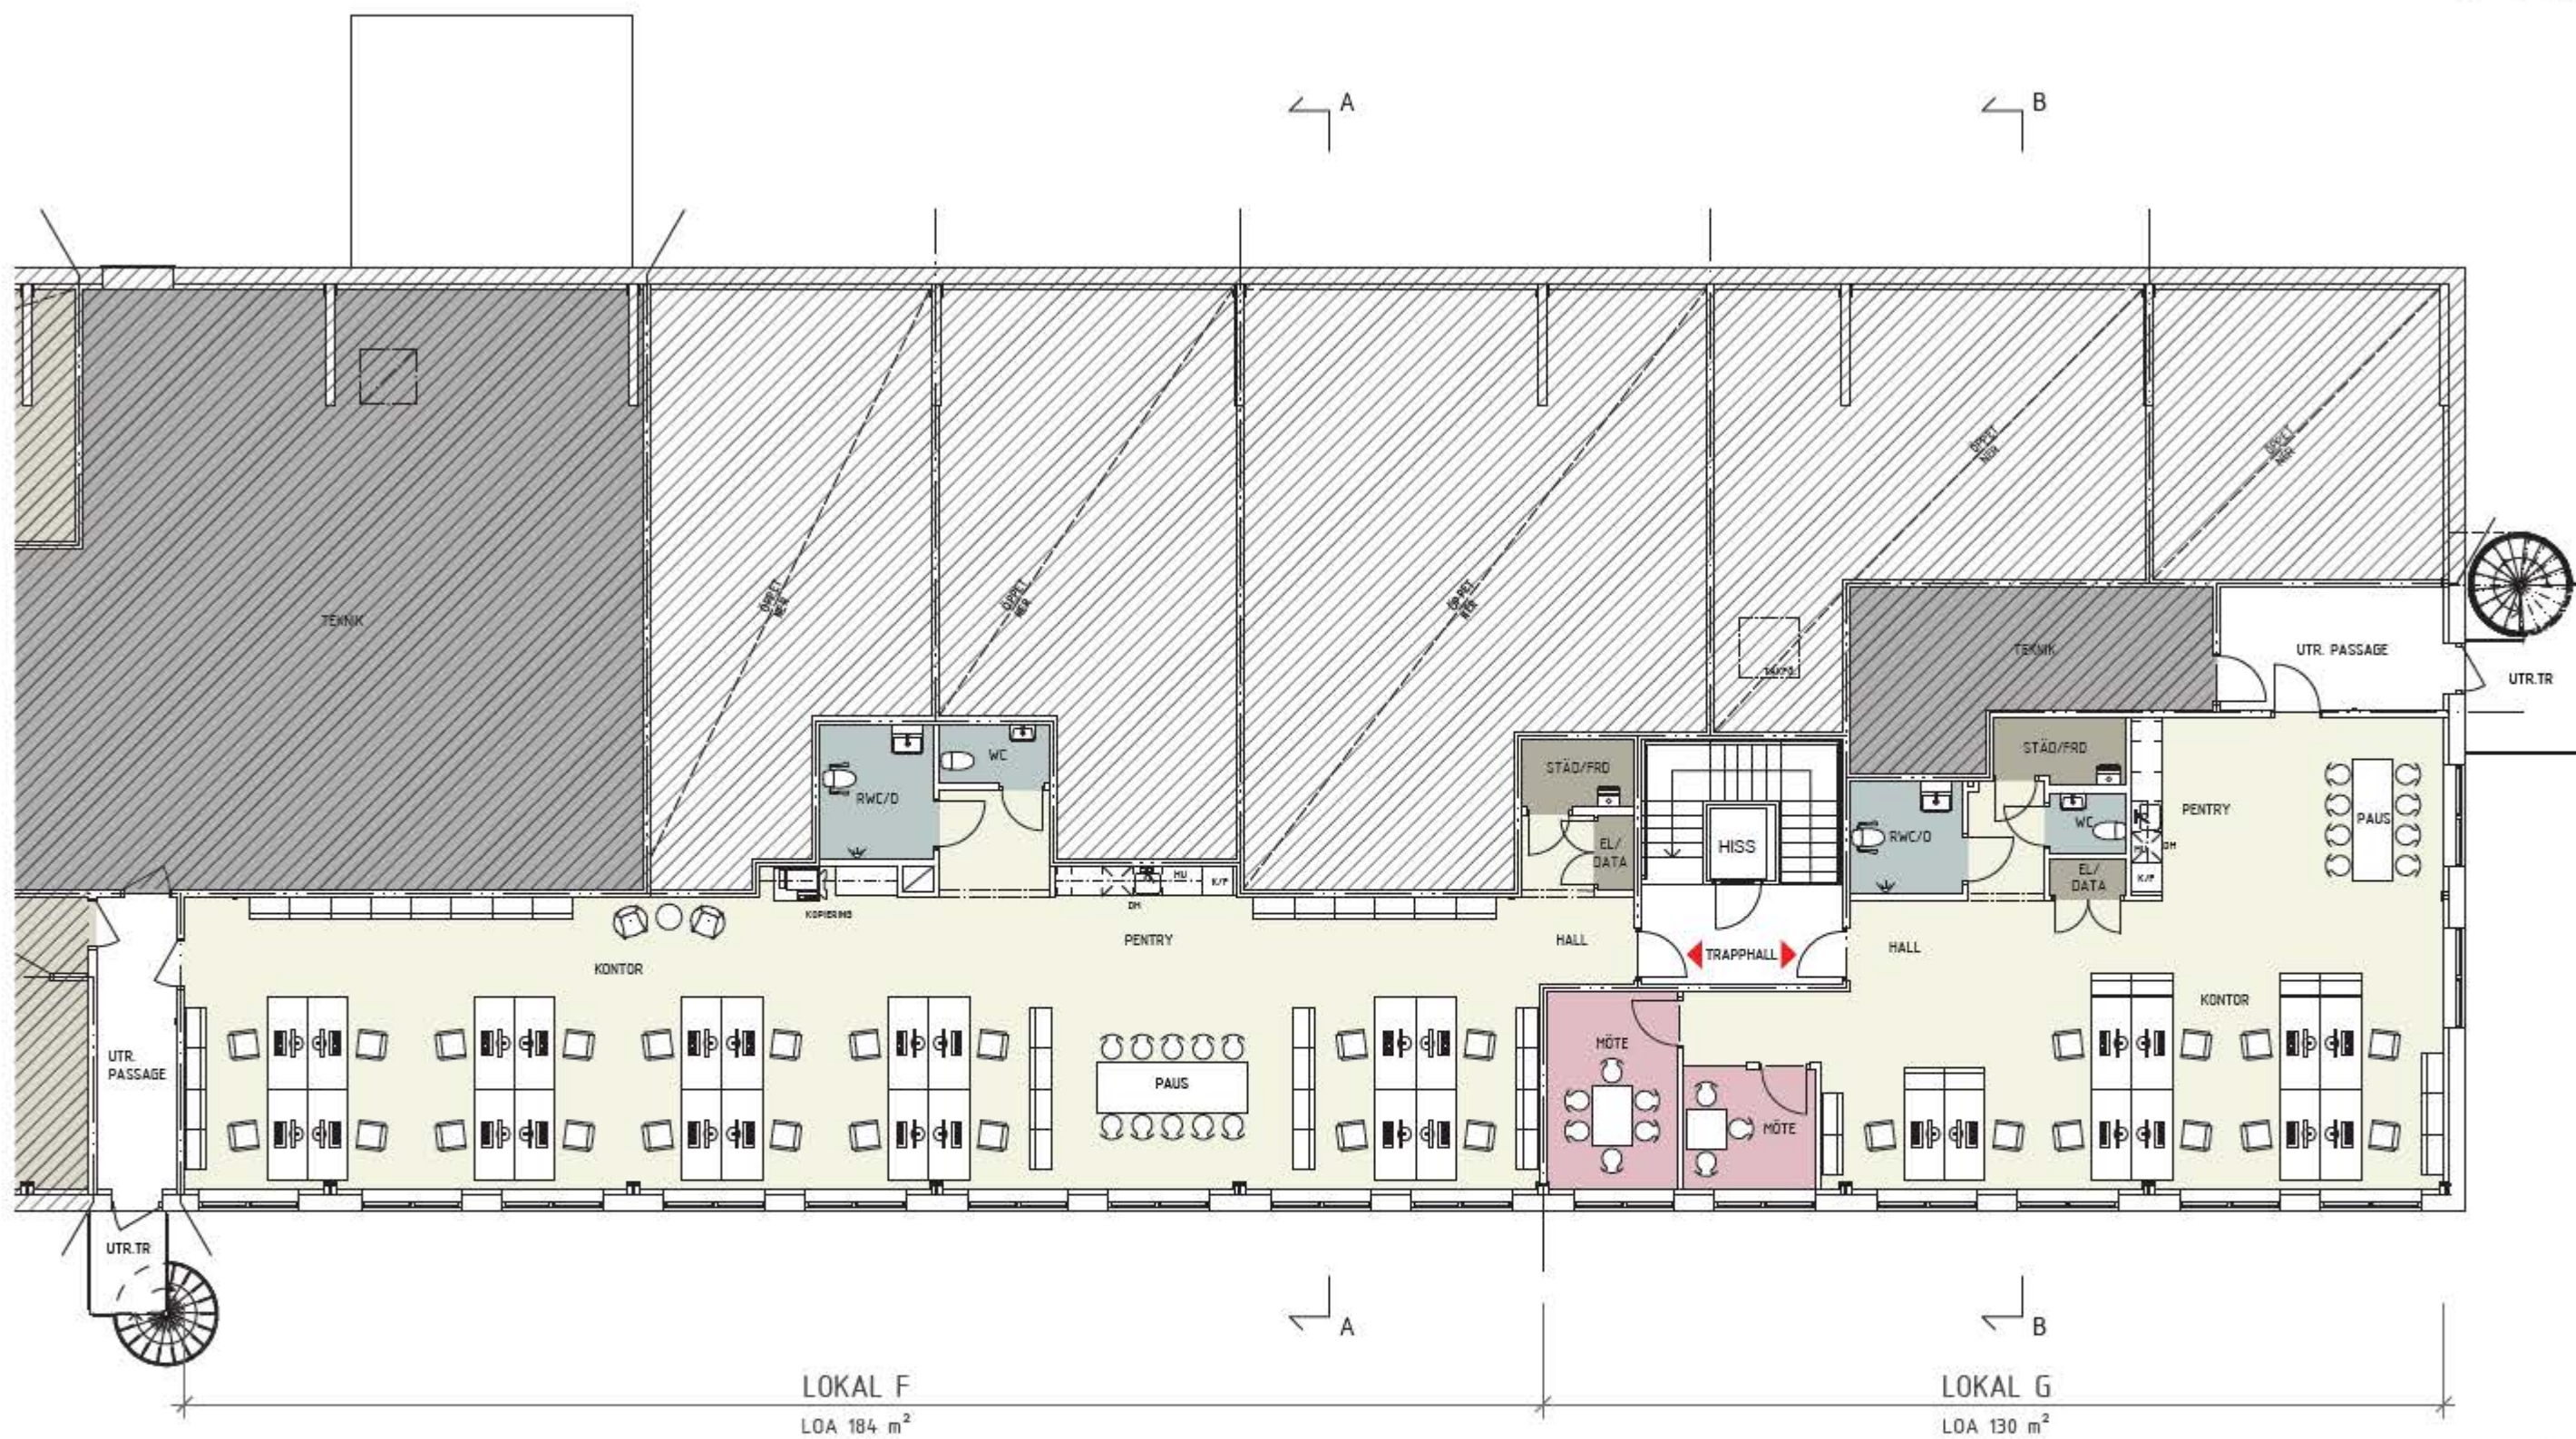

PLAN VÅN 2
SKALA 1:150 (A3)

Kv. Flygvärdinnan 4
Höjdrodergatan, Malmö
VERKSTADS- & KONTORSLOKALER
2022-09-27

Arkitektkontoret
RYDSTERN & LILIEDAHL

Agnesgatan 5, 211 33 Malmö
tel: 040-30 68 69, e-mail: info@r-l.se
www.r-l.se