COREM

HG 2

SKISS PLAN 3, BEFINTLIGT UTSEENDE

2022-06-29 SKALA 1:200

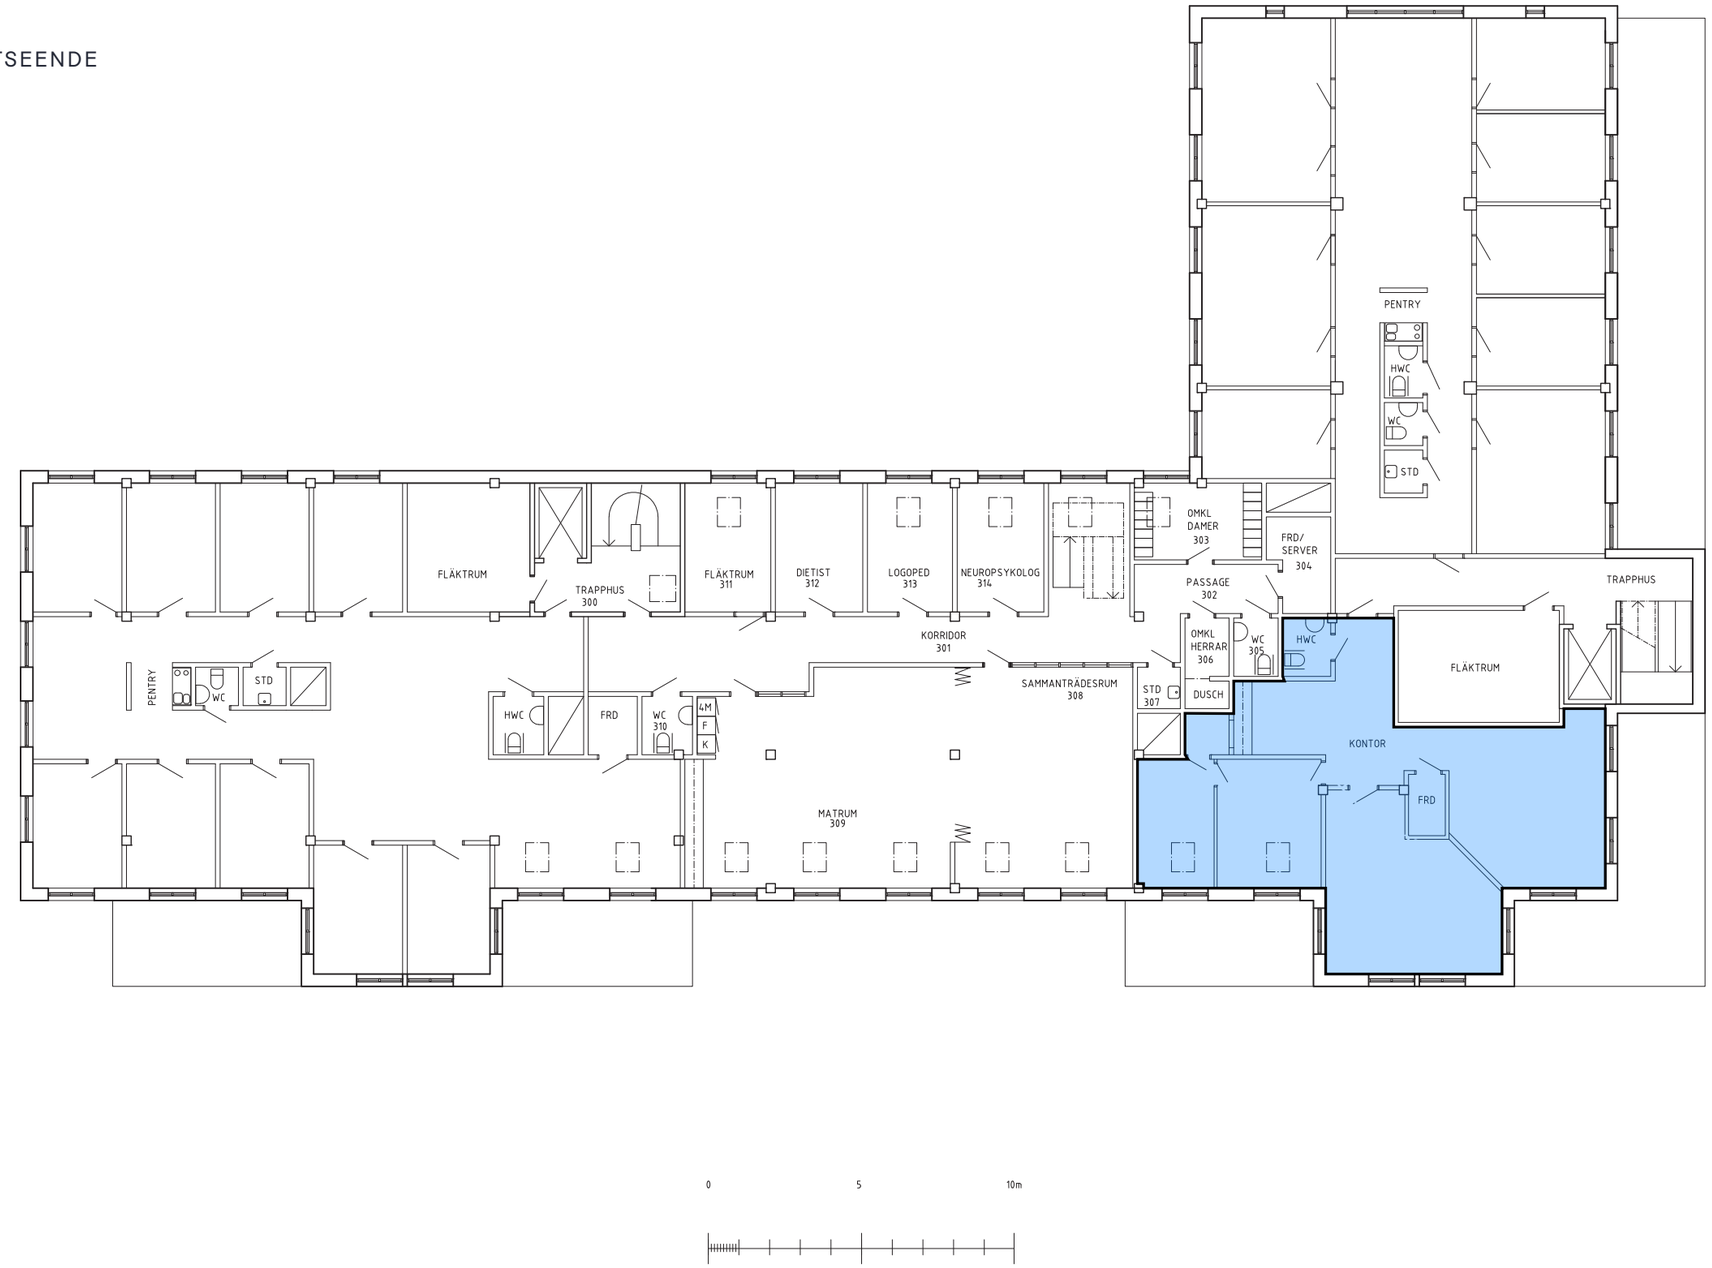

PROJEKTNUMMER: 2018.185

KROOK & TJÄDER