


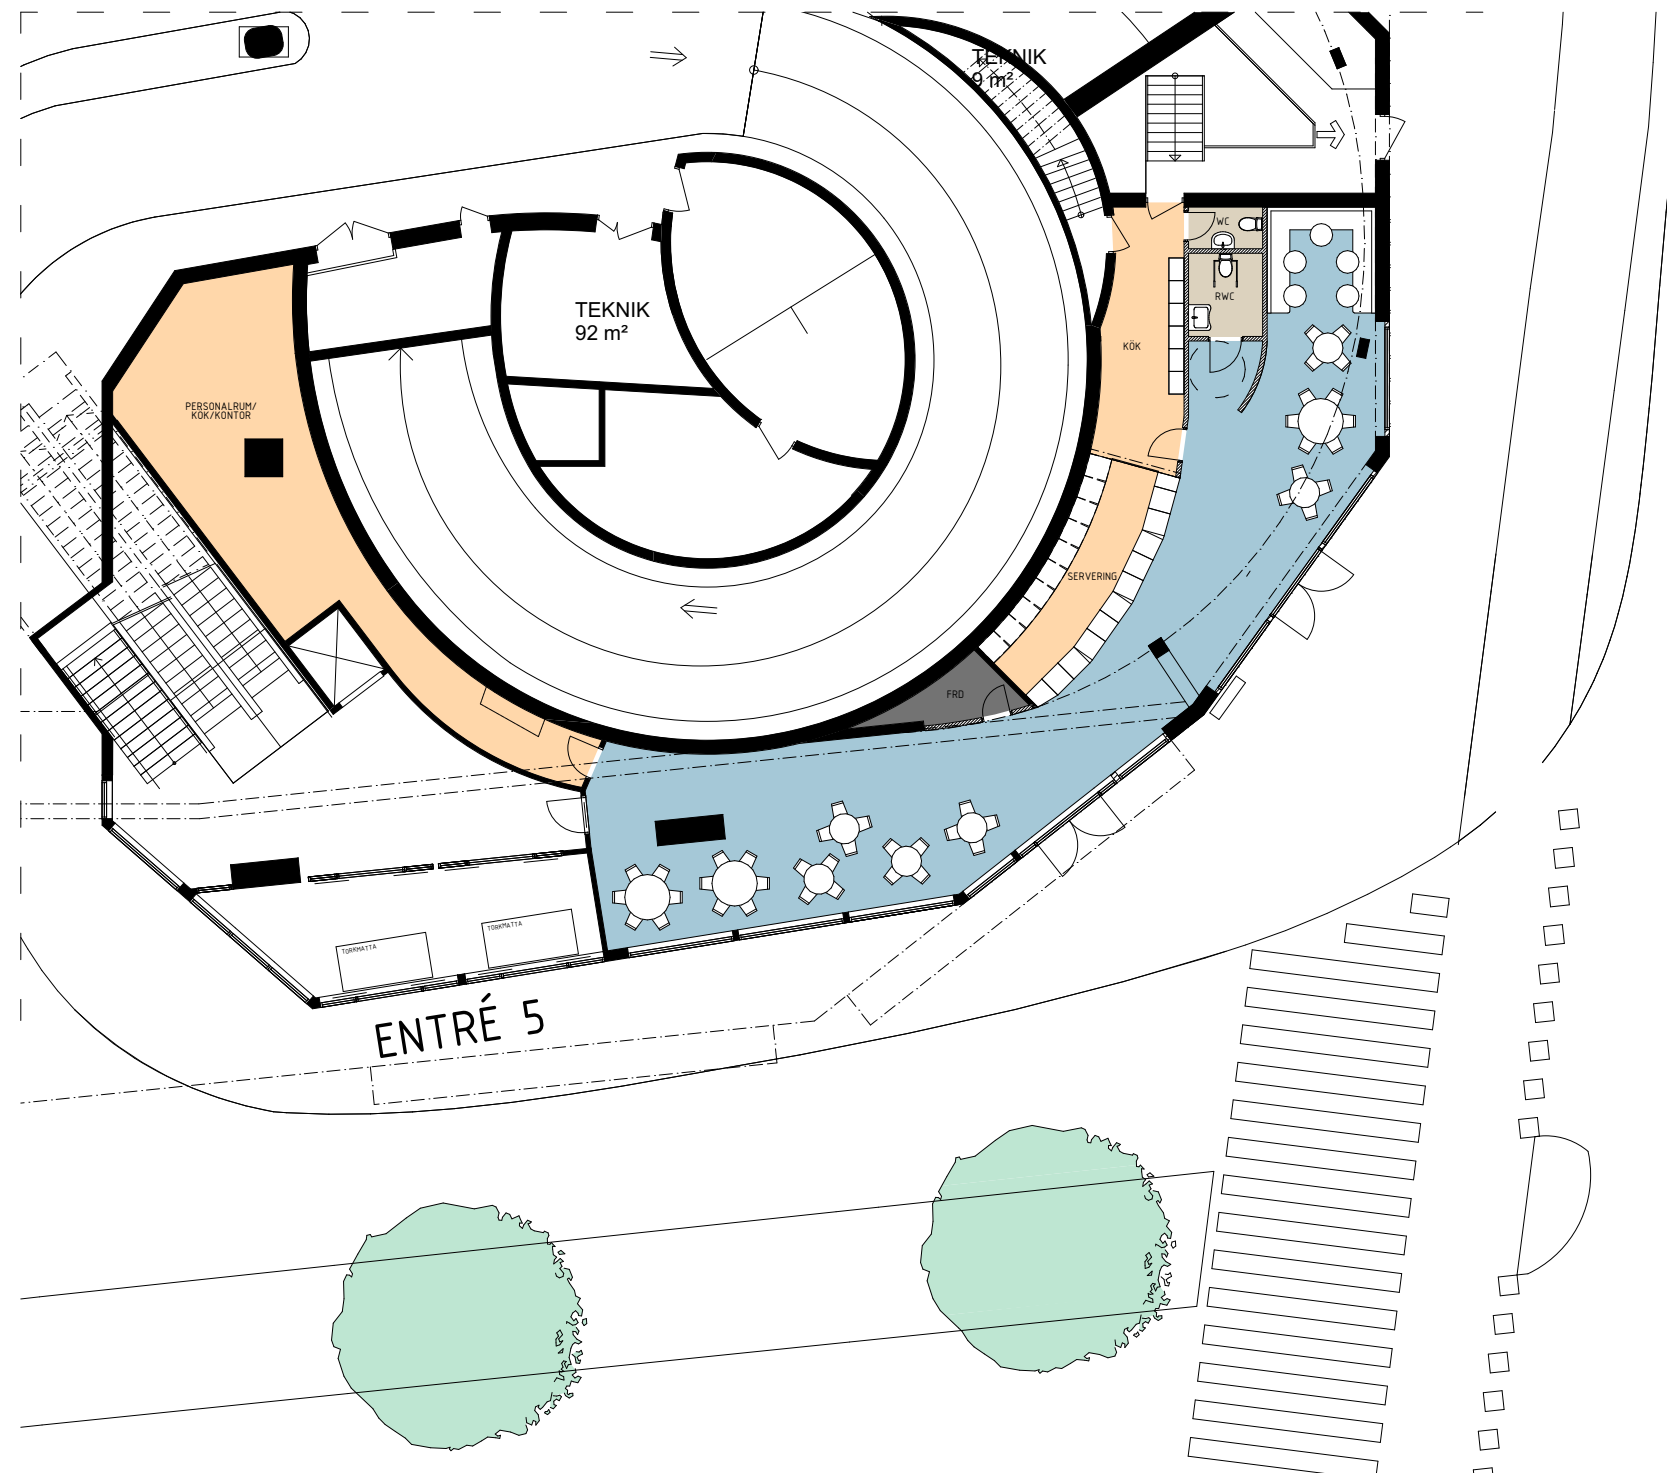

FÖRTYDLIGANDE

FÄRG	FUNKTION	ANTAL
RESTAURANGYTA		
PERSONALUTRYMME		
WC/RWC/STÄD		1/1/0
FÖRRÅD/TEKNIK		1

MUNKGATAN 2 - DEL AV PLAN 2, MARKPLAN ~ 202 m²

INPLACERINGSSKISS, SKALA 1:200 (A3) - 2024-03-01