


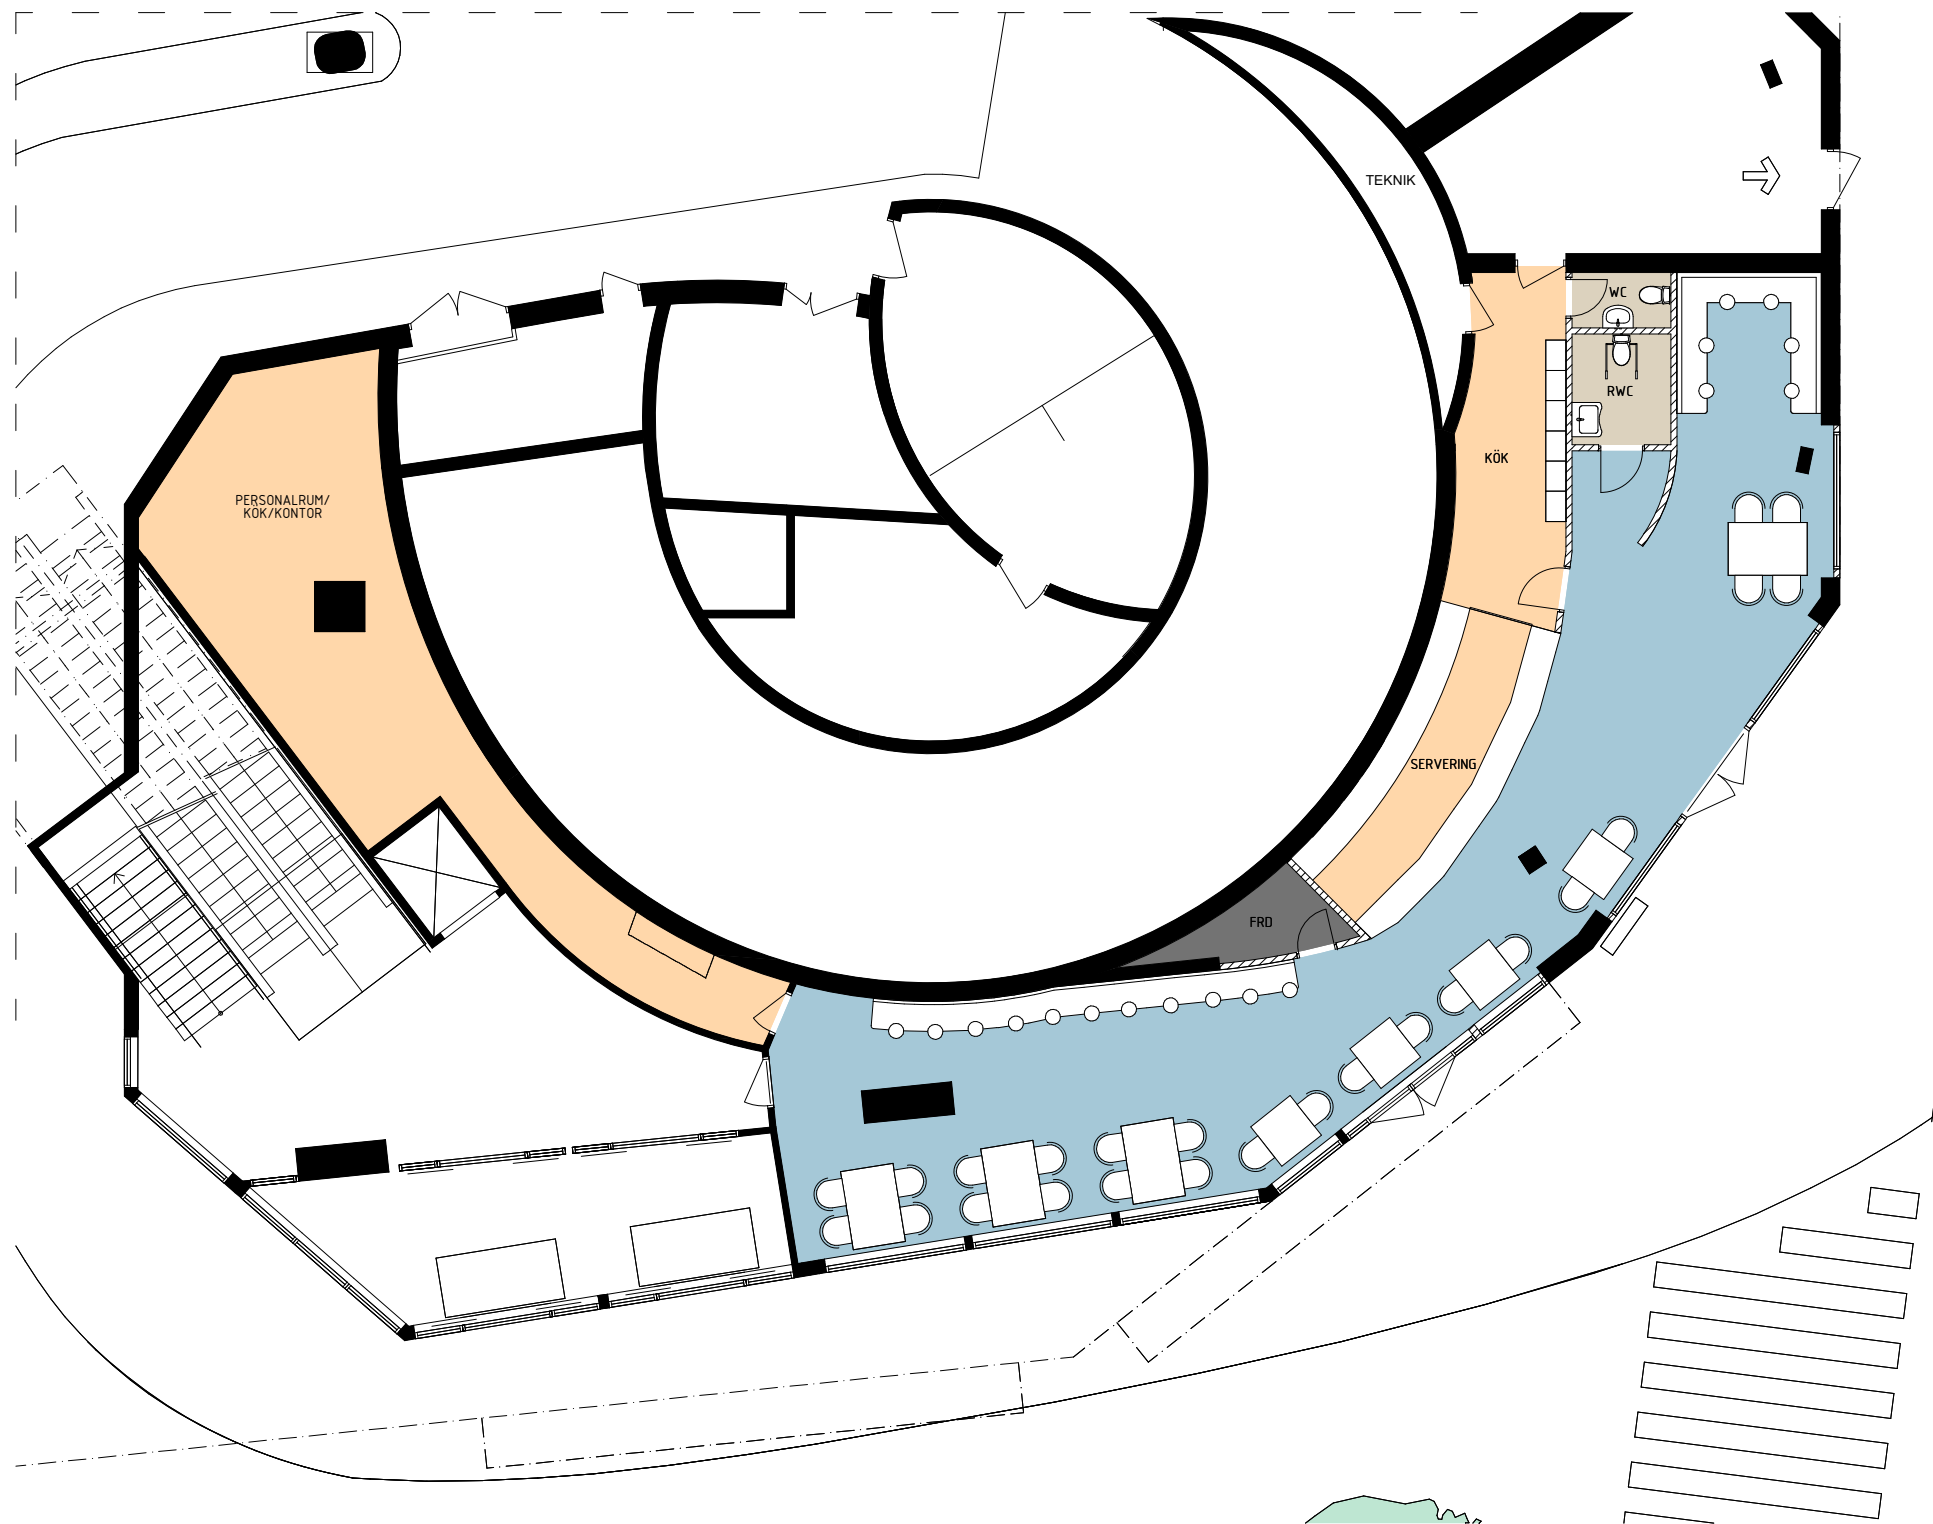

| FÖRTYDLIGANDE   |          |       |
|-----------------|----------|-------|
| FÄRG            | FUNKTION | ANTAL |
| RESTAURANGYTA   |          |       |
| PERSONALUTRYMME |          |       |
| WC/RWC/STÄD     |          | 1/1/0 |
| FÖRRÅD/TEKNIK   |          | 1     |

MUNKGATAN 2 - DEL AV PLAN 2, MARKPLAN ~ 202 m<sup>2</sup>

INPLACERINGSSKISS, SKALA 1:150 (A3) - 2024-05-03