


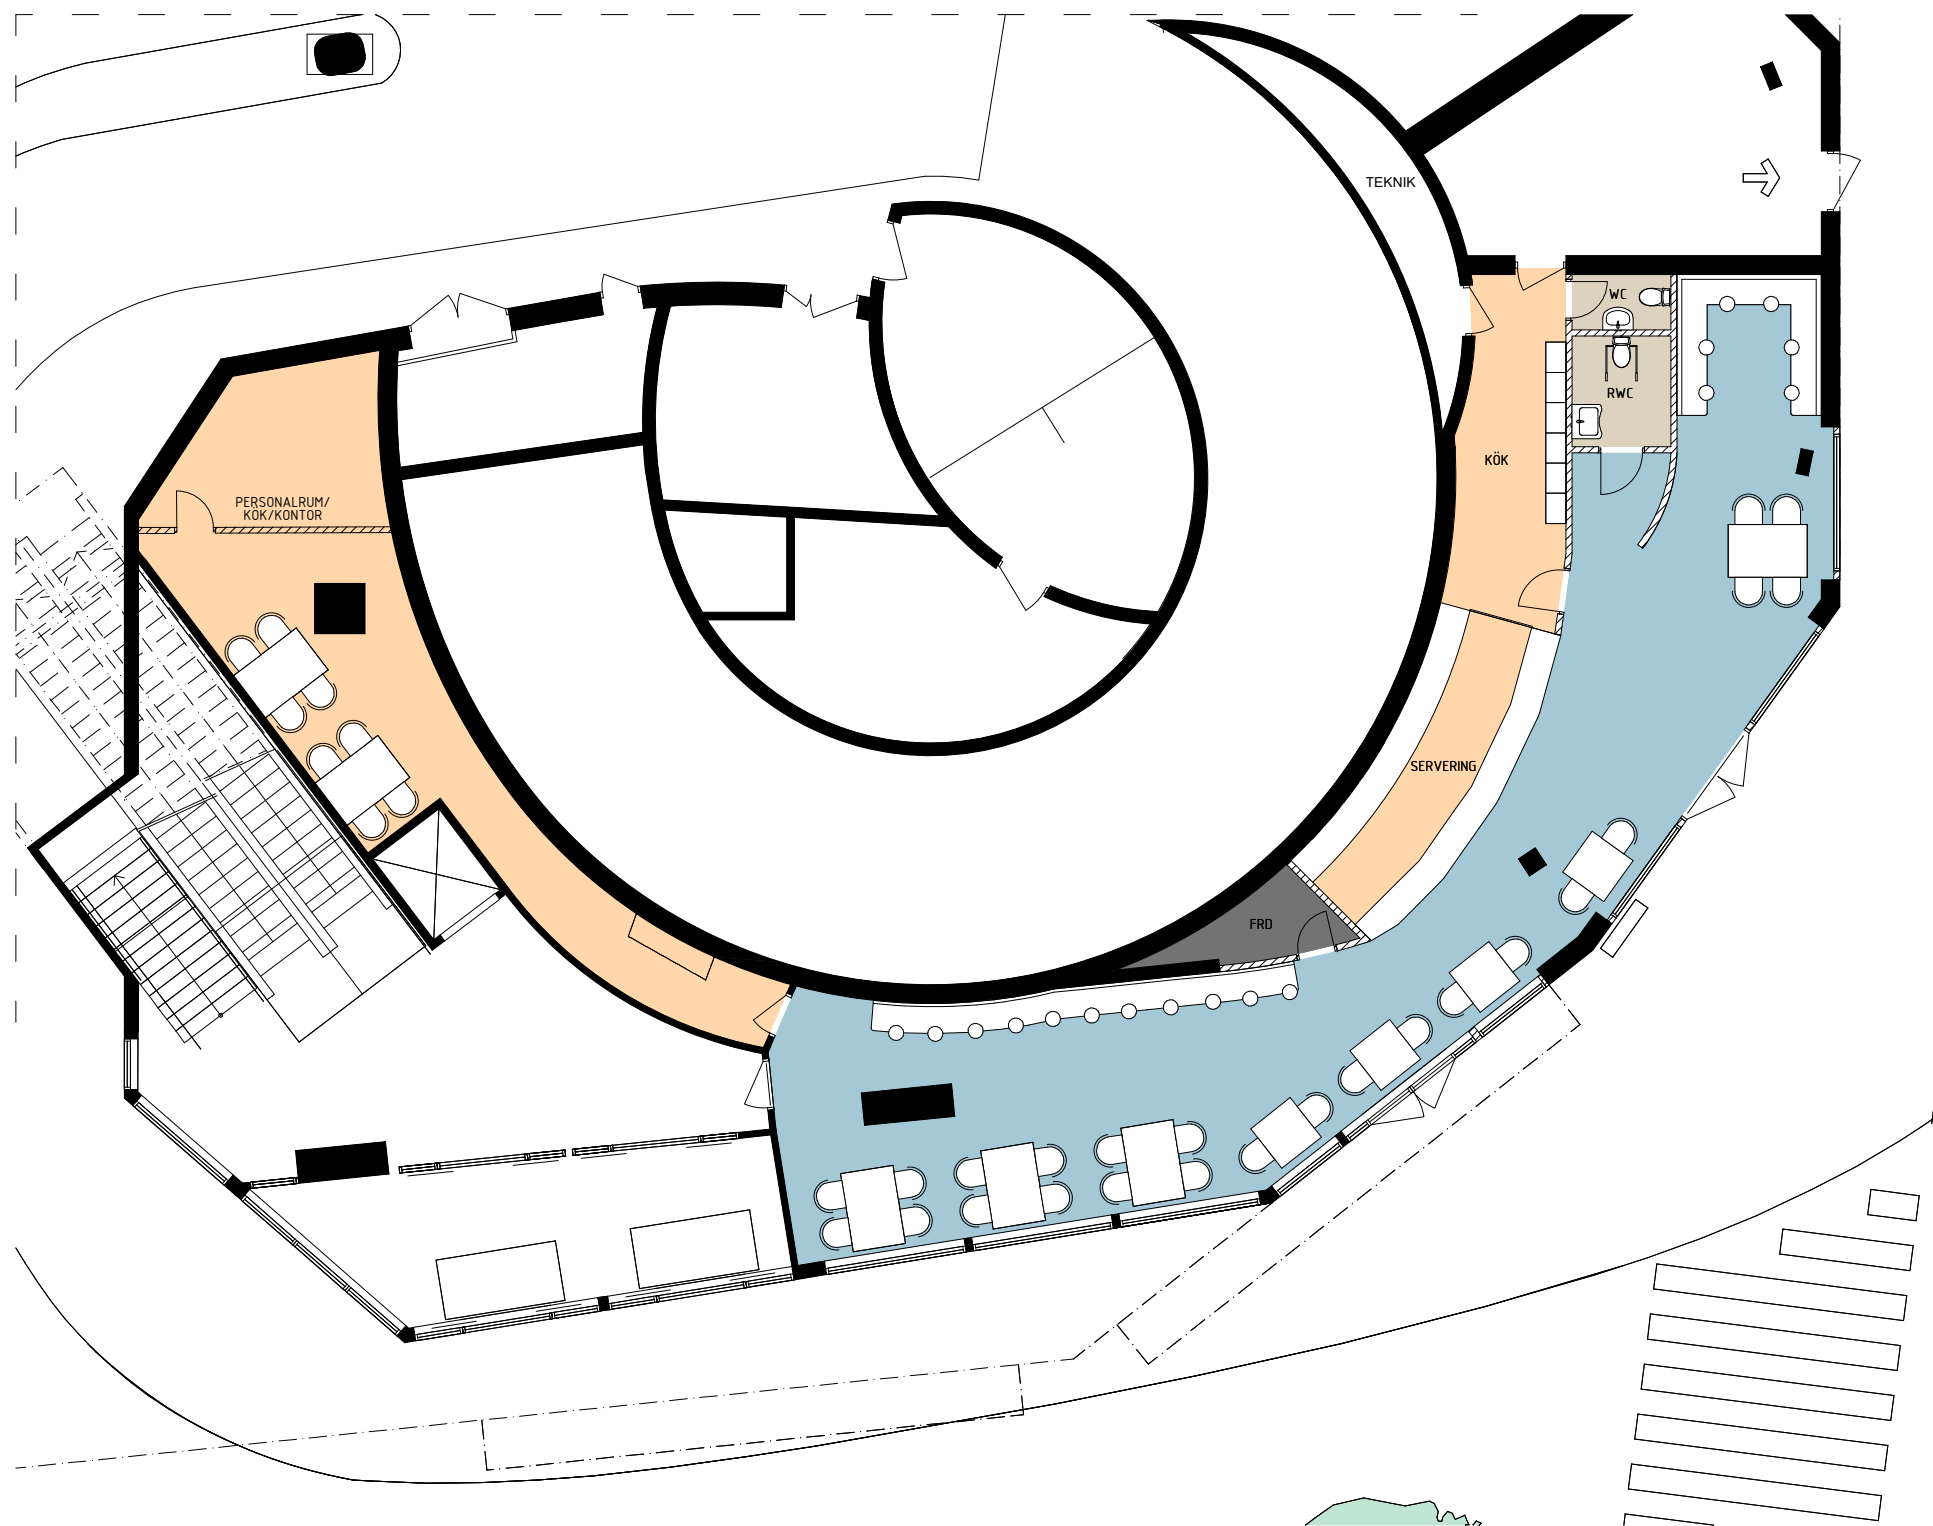

FÖRTYDLIGANDE		
FÄRG	FUNKTION	ANTAL
■	RESTAURANGYTA	
■	PERSONALUTRYMME	
■	WC/RWC/STÄD	1/1/0
■	FÖRRÅD/TEKNIK	1

MUNKGATAN 2 - DEL AV PLAN 2, MARKPLAN ~ 202 m²

INPLACERINGSSKISS, SKALA 1:150 (A3) - 2024-05-03