


STORA GATAN

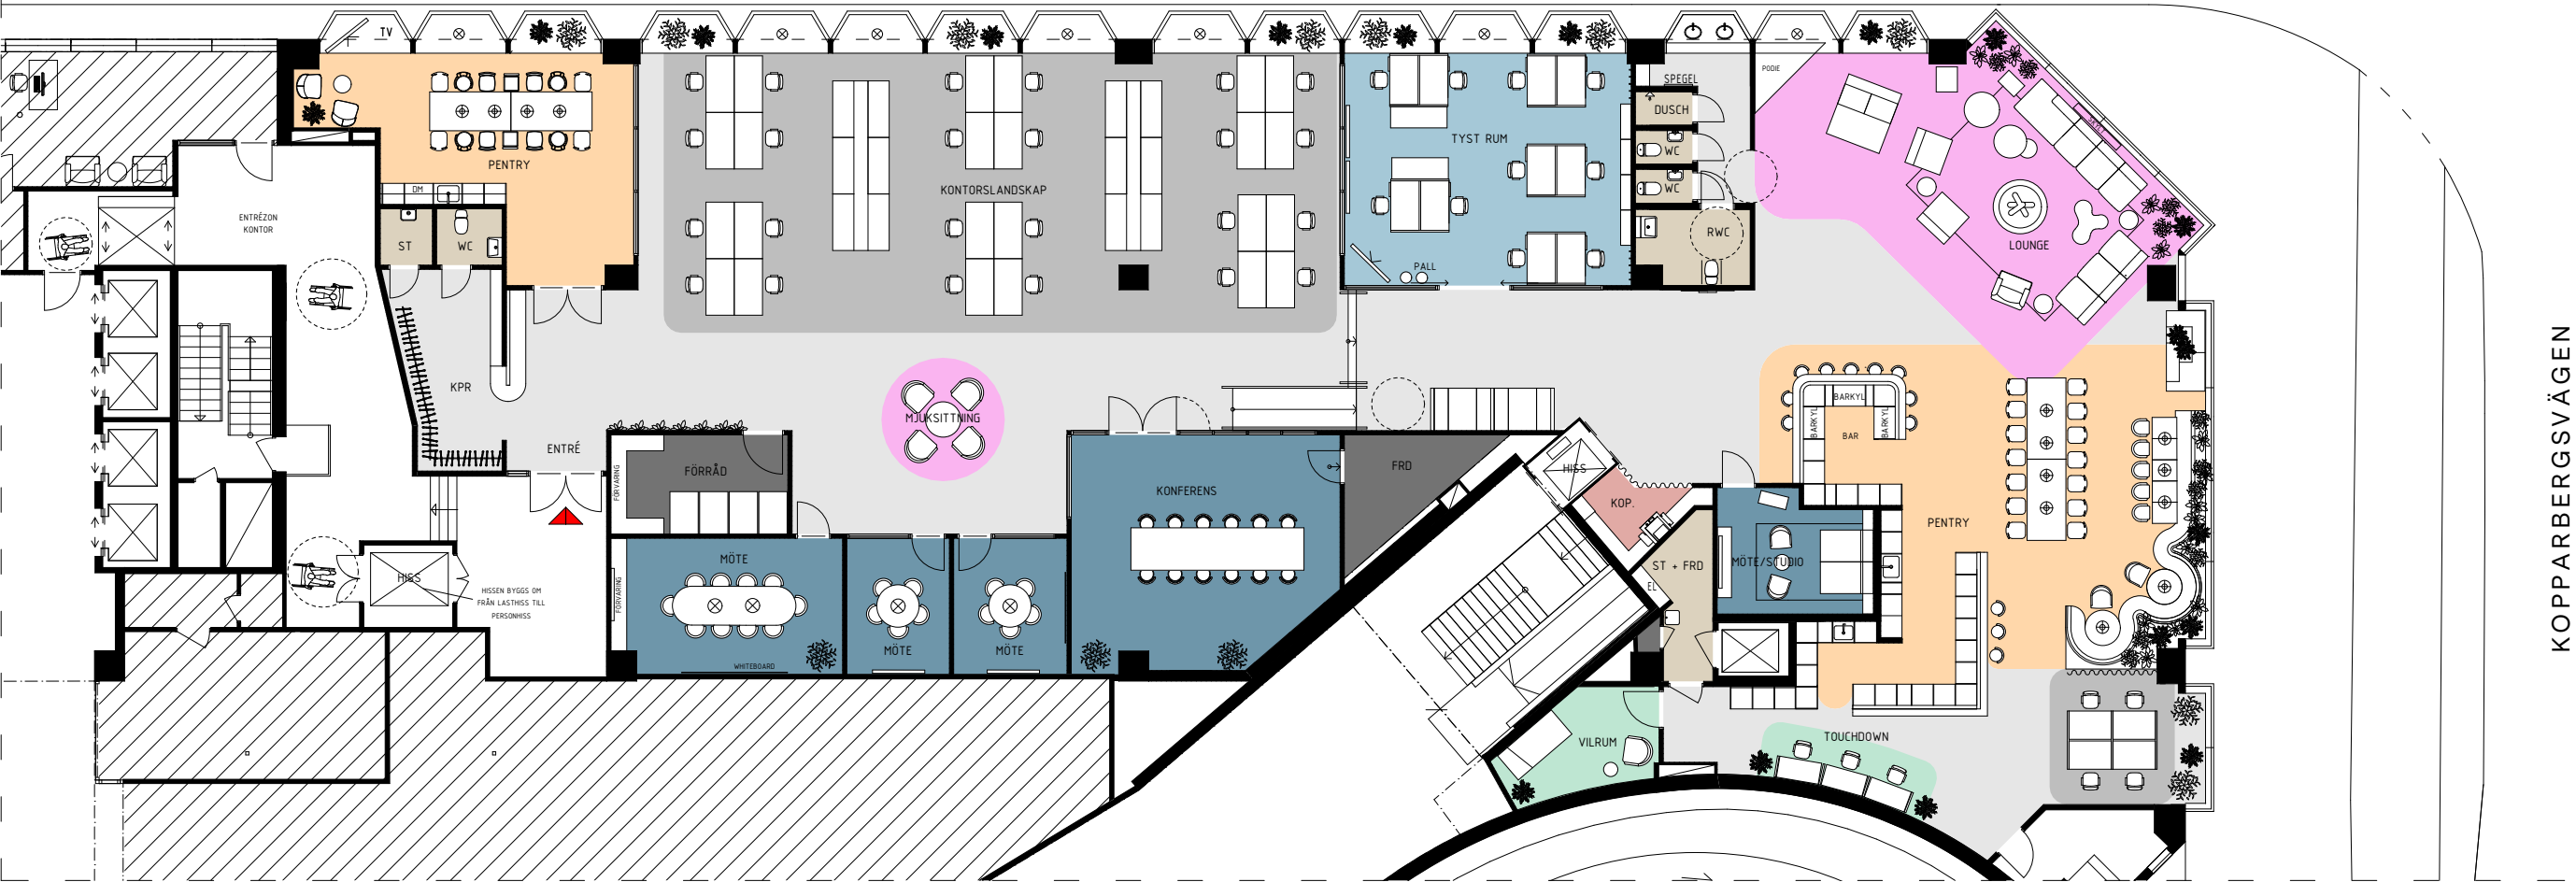

KOPPARBERGSVÄGEN

FÖRTYDLIGANDE

FÄRG FUNKTION

KONTORSLANDSKAP

ANTAL

28 PL

TYST RUM

1

MÖTESRUM

5

LOUNGE

2

SAMTALSRUM/TELEFONRUM

0

KOPIERINGSRUM

1

PENTRY/MATSAL

2

TOUCHDOWN/VILRUM

1/1

WC/RWC/STÄD

3/1/2

FÖRRÅD/TEKNIK

2/1

corem

KONTOR I PUNKT GALLERIA, PLAN 3 ~ 916 m²

ILLUSTRATIONSSKISS, SKALA 1:200 (A3) - 2024-03-14

