




FÖRTYDLIGANDE

FÄRG	FUNKTION	ANTAL		
	KONTORSLANDSKAP	27 PL	KOPIERINGSRUM	1
	MÖTESRUM	4	PENTRY/MATSAL	1
	RECEPTION/LOUNGE	1	WC/RWC/STÄD	2/1/2
	SAMTALSRUM/TELEFONRUM	2	FÖRRÅD/TEKNIK	1

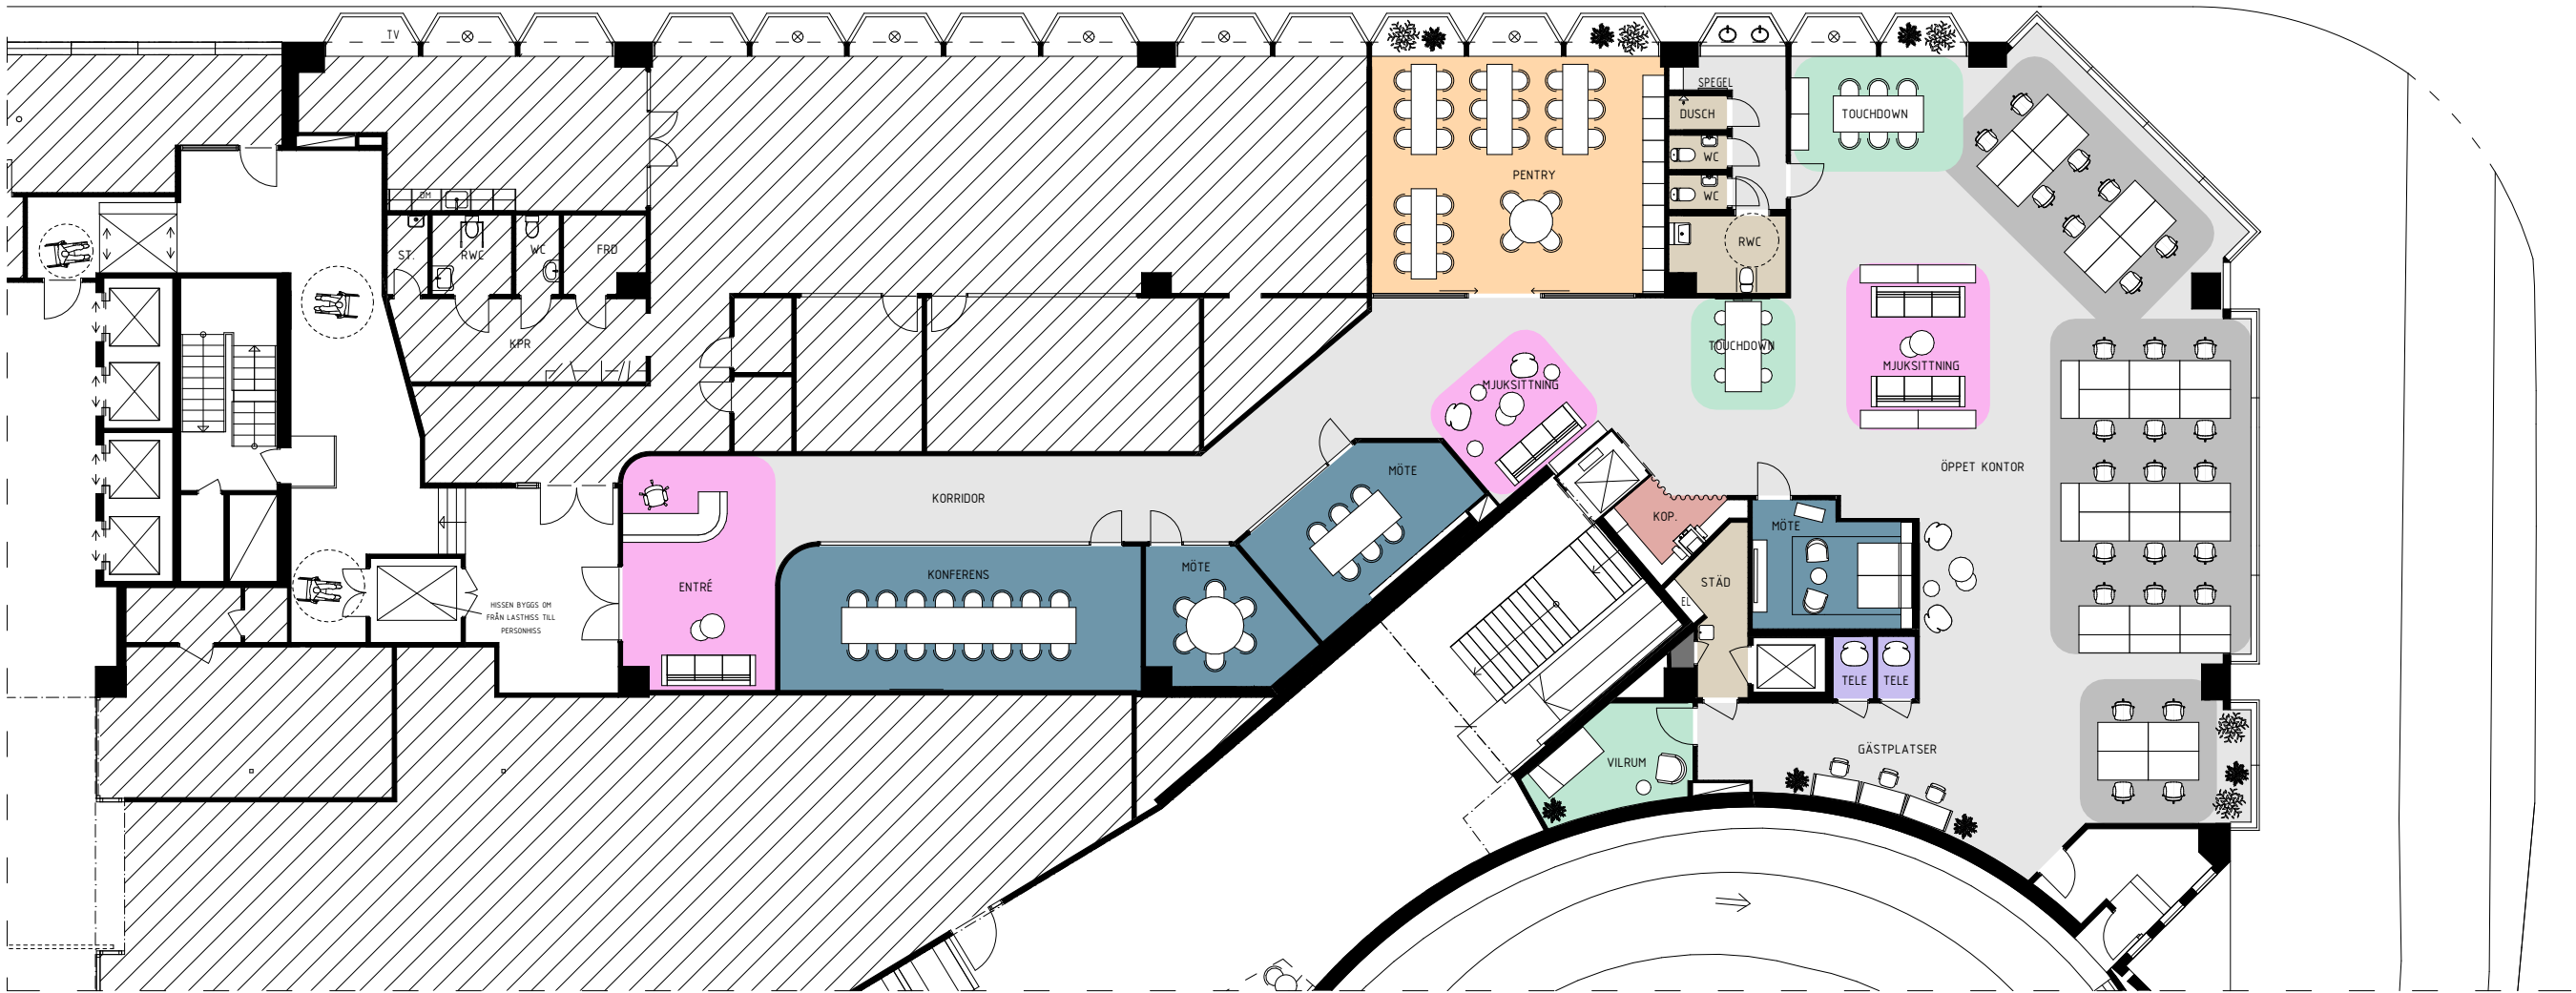

PUNKT GALLERIA - DEL AV PLAN 3 ~ 593 m²

INPLACERINGSSKISS, SKALA 1:200 (A3) - 2024-03-25

