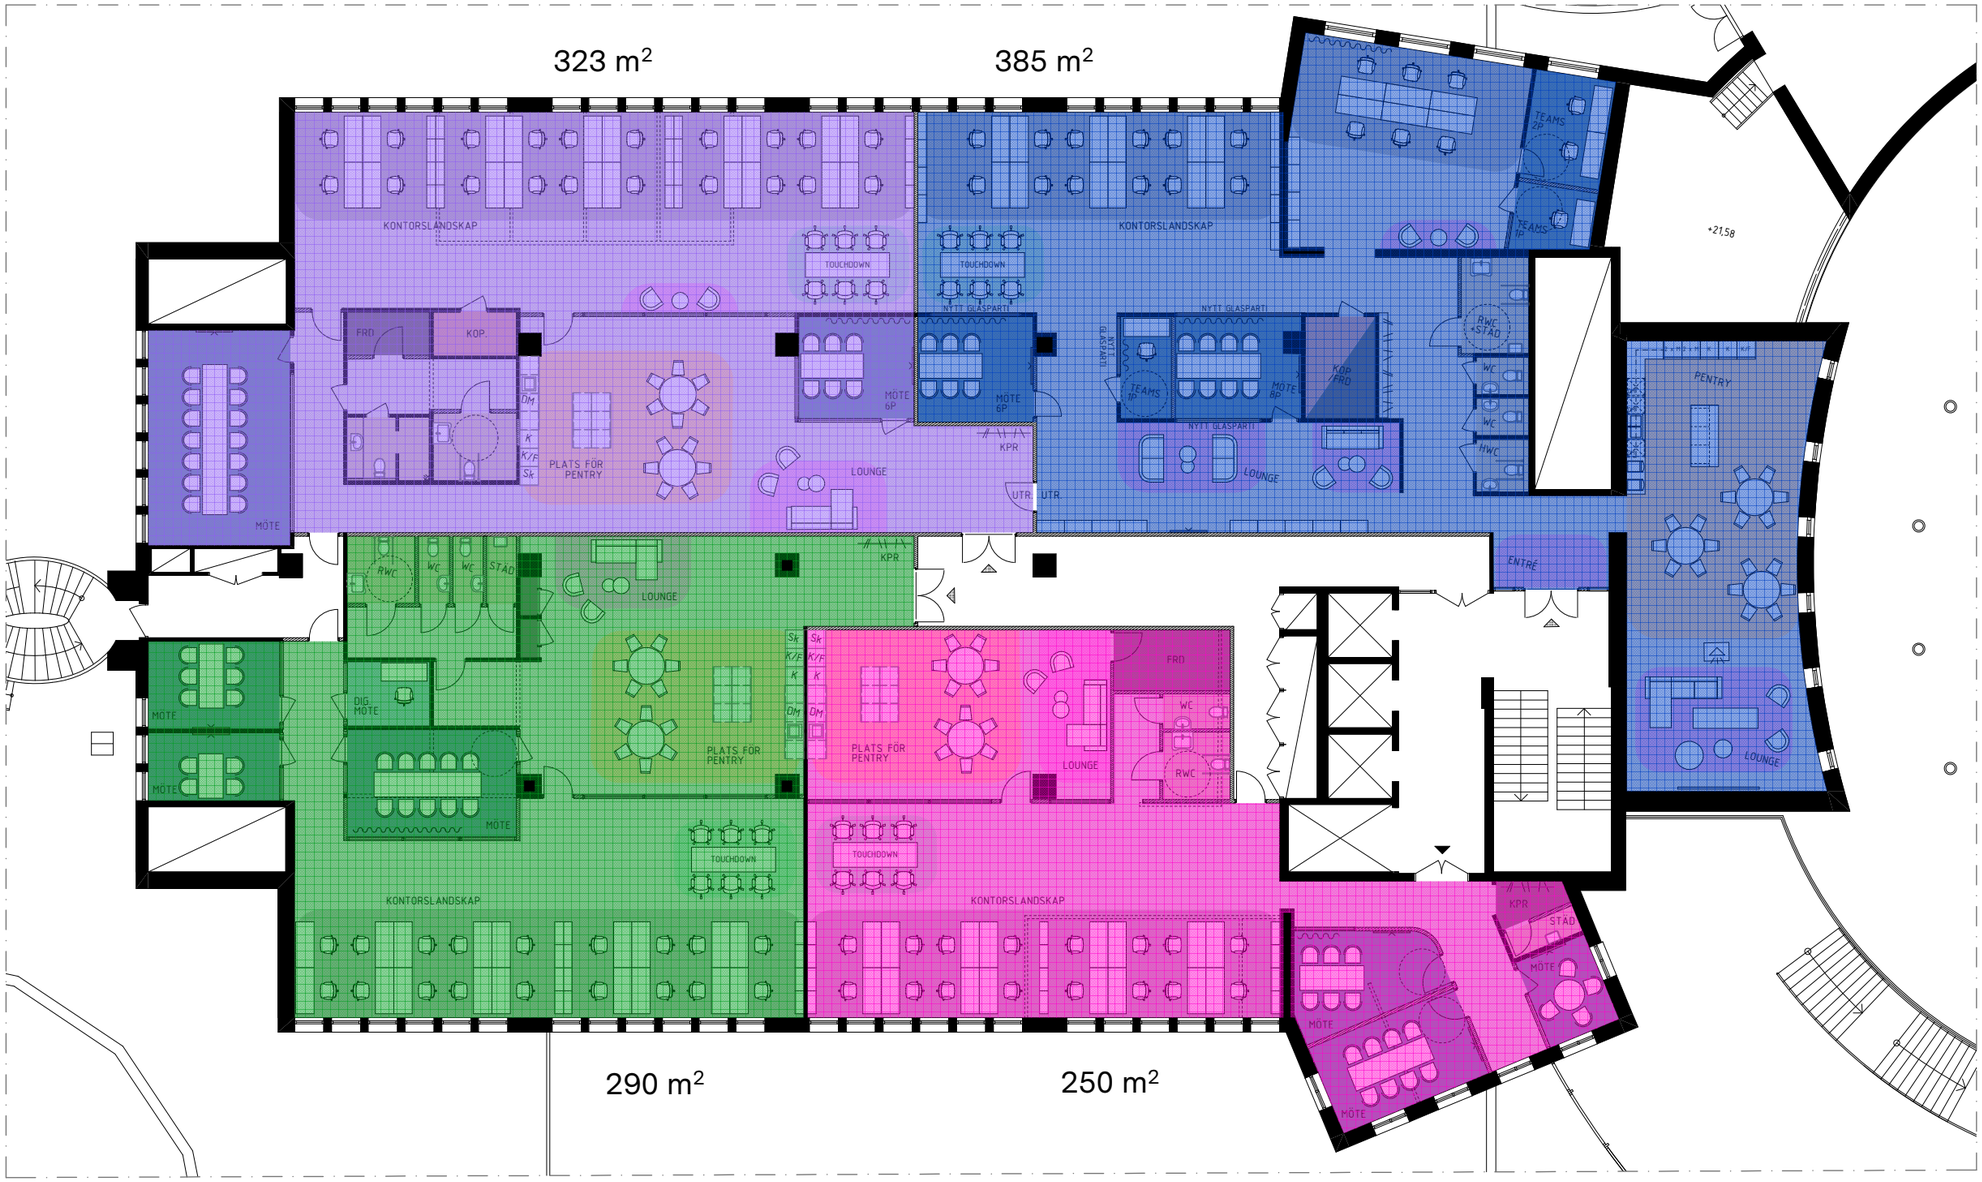

corem

SOLNA GATE, APRIKOSEN 2 - PLAN 4

ILLUSTRATIONSSKISS, SKALA 1:200 (A3) - 2024-12-19

0 2 4 10