



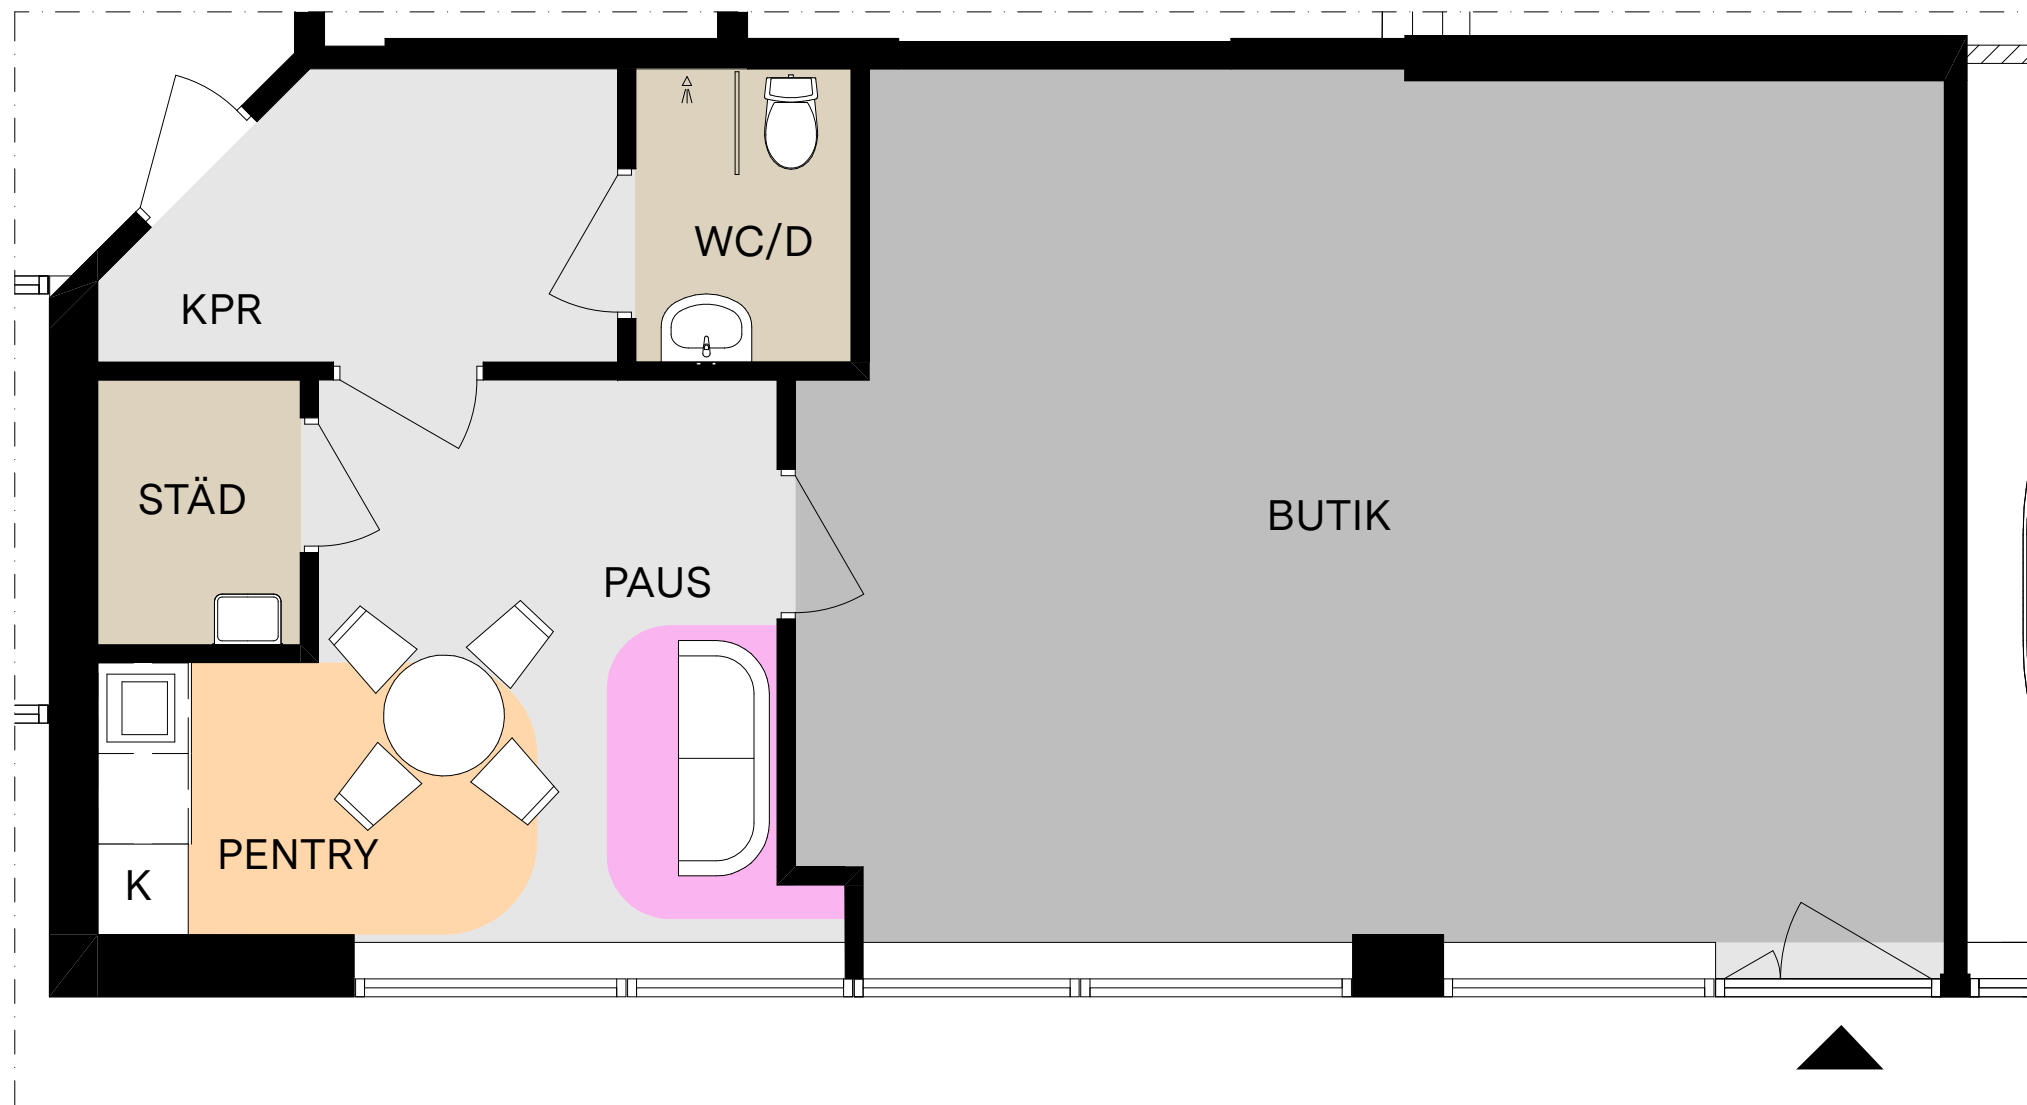

FÖRTYDLIGANDE

FÄRG FUNKTION

- BUTIK
- PENTRY/MATSAL
- PAUS
- SAMTALSRUM/TELEFONRUM
- WC/STÄD

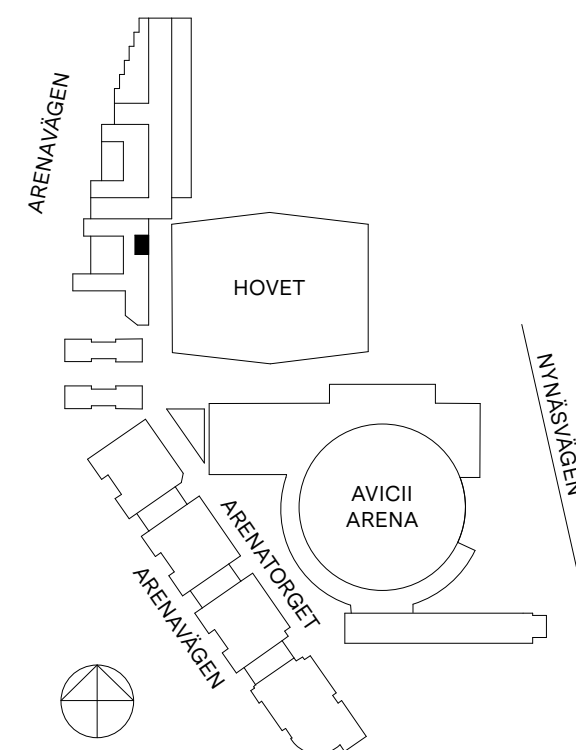

ORIENTERINGSFIGUR

ARENAVÄGEN 33 - DEL AV PLAN 4, MARKPLAN ~ 70 m²

INPLACERINGSSKISS 1905-1908 - SKALA 1:50 (A3) - 2025-01-15

corem

