


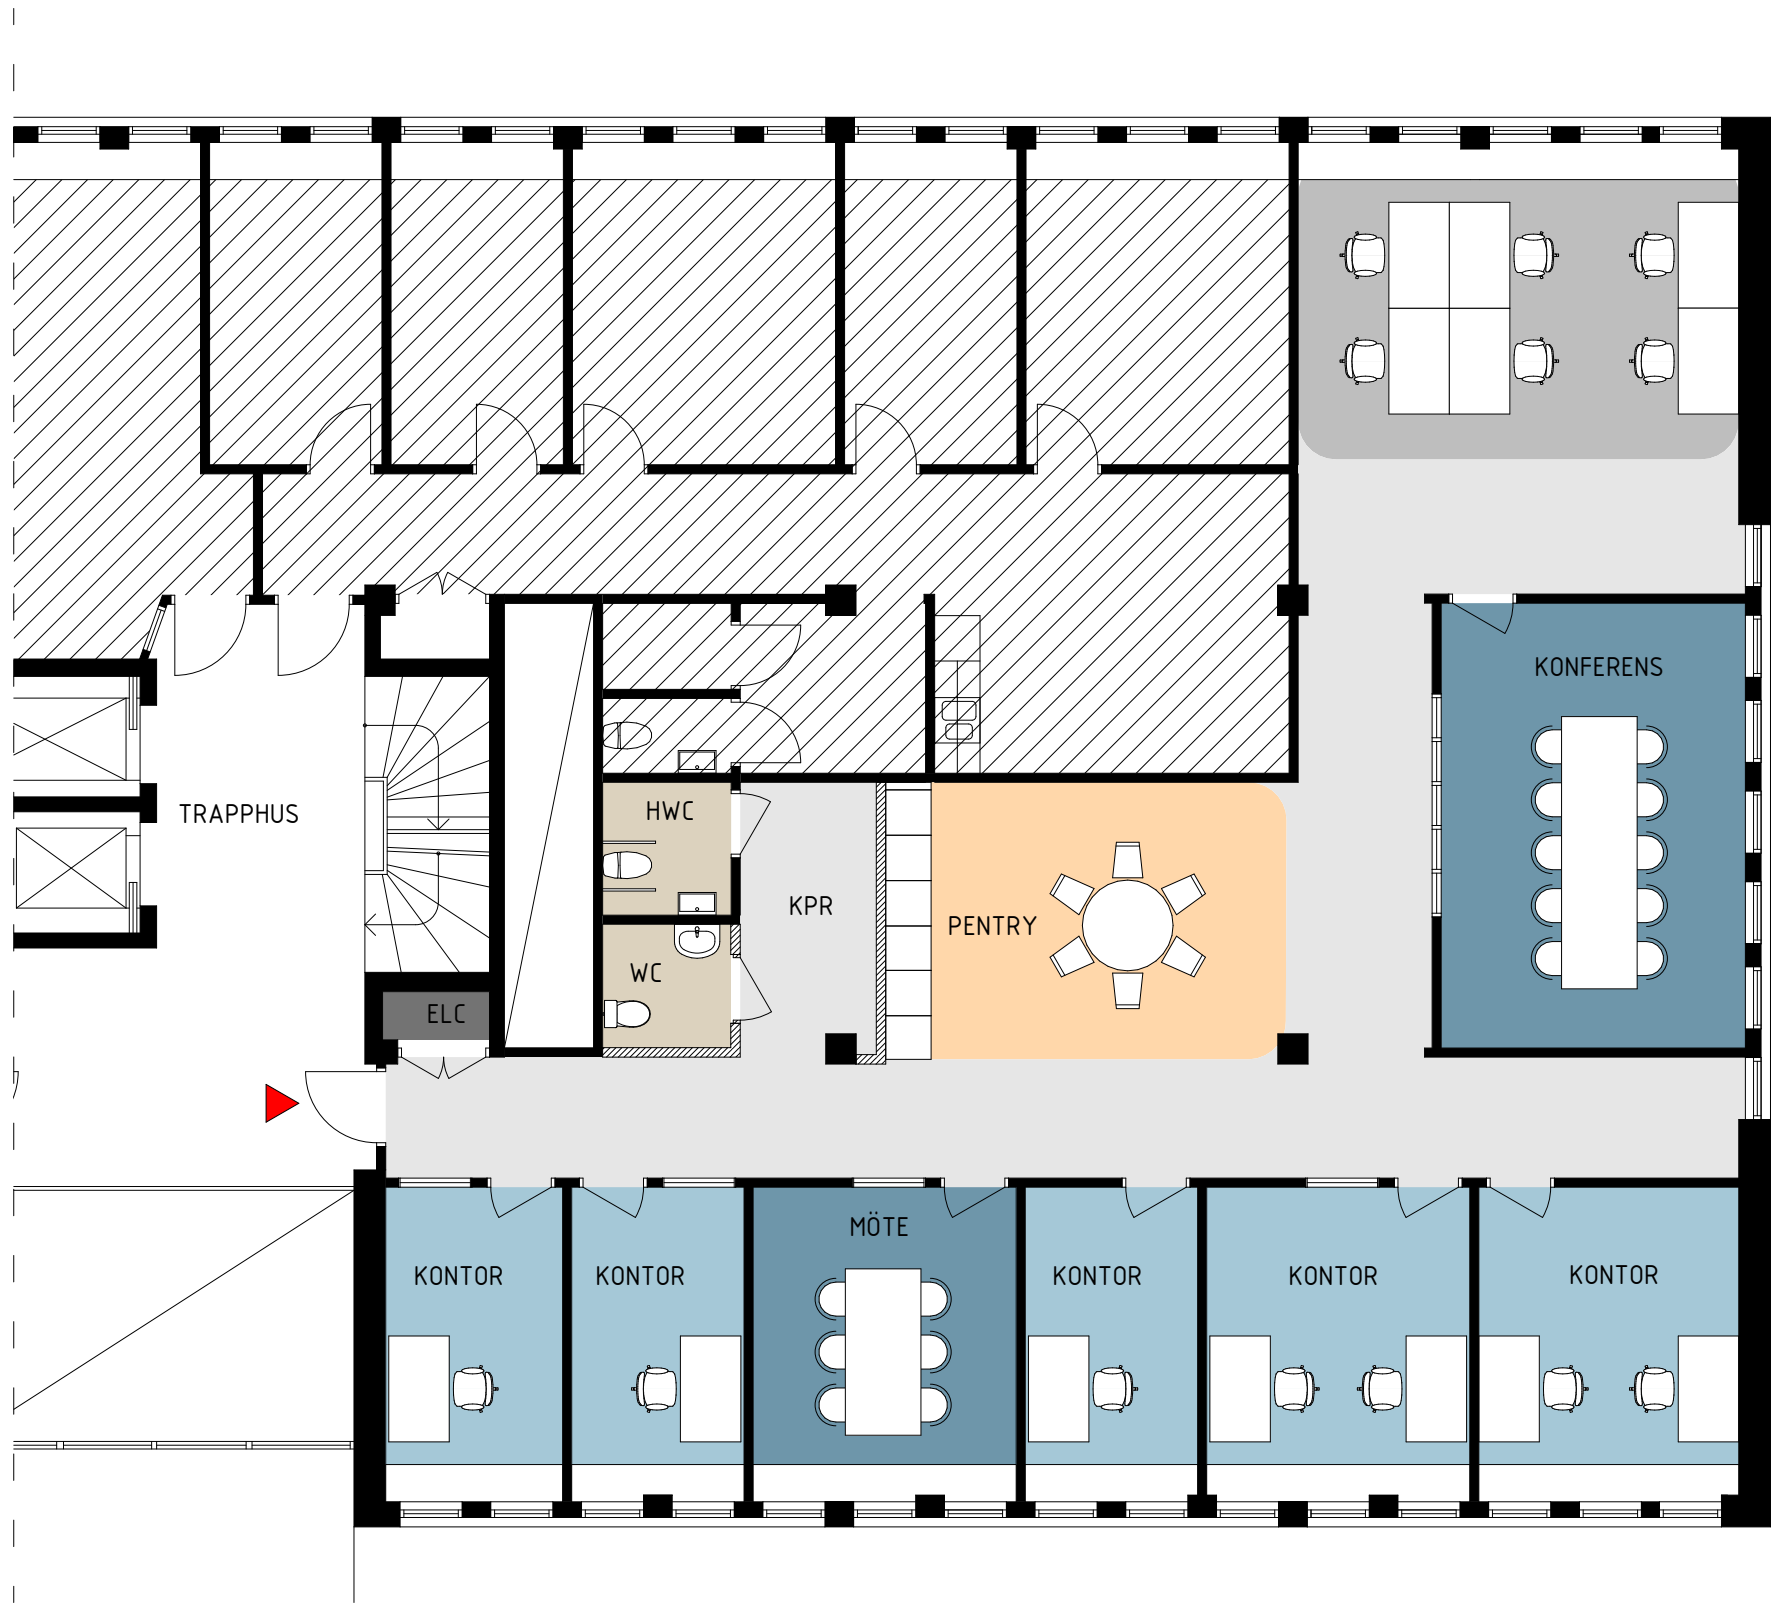

FÖRTYDLIGANDE

FÄRG	FUNKTION	ANTAL
	KONTORSLANDSKAP	6 P
	KONTOR	5
	MÖTESRUM	2
	PENTRY	1
	WC/RWC/STÄD	2/0/0
	FÖRRÅD/TEKNIK	0/1
ARBETSPLATSER		13 AP