


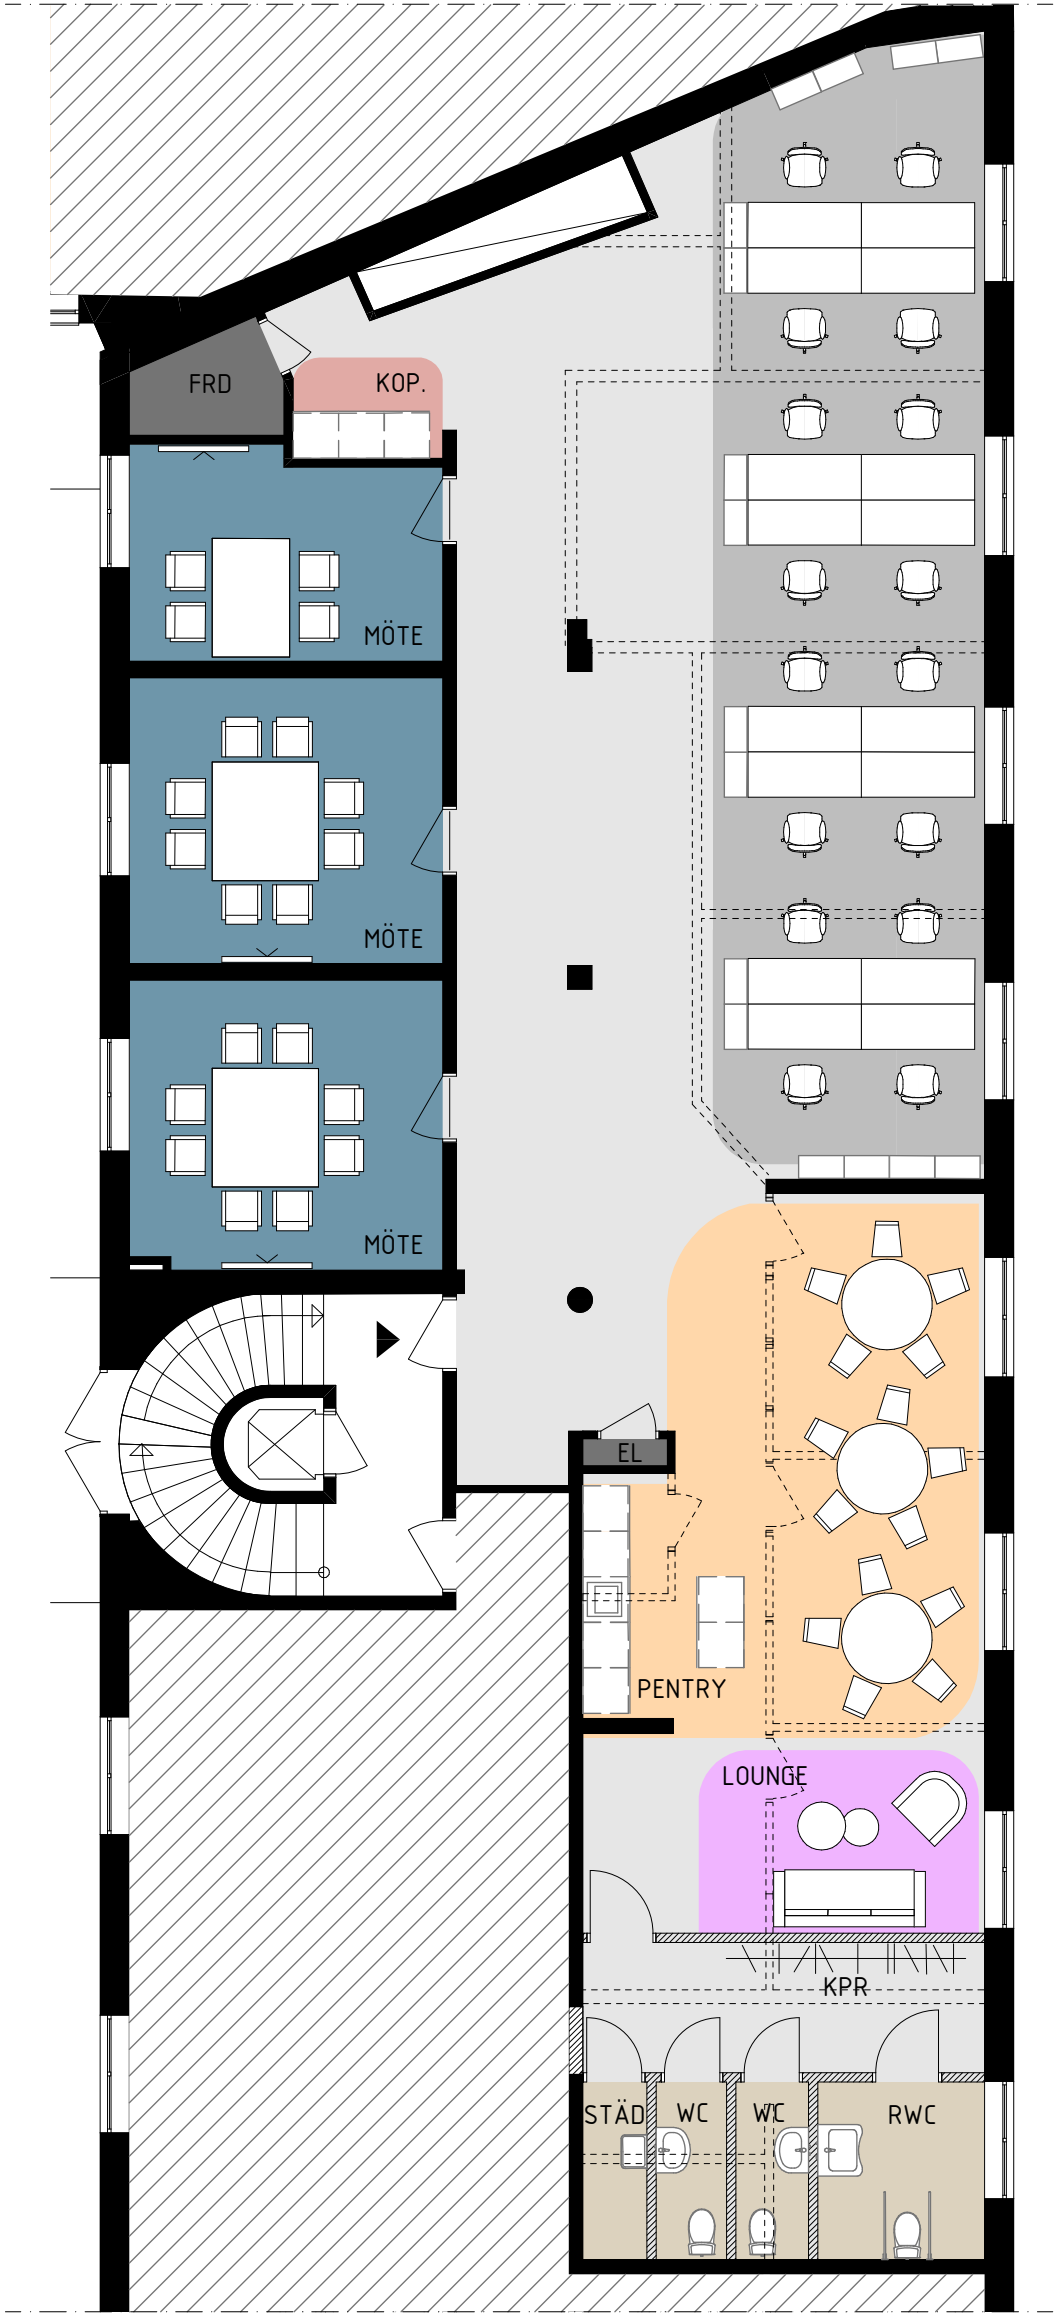

FÖRTYDLIGANDE

FÄRG	FUNKTION	ANTAL
Grey	KONTORSLANDSKAP	16
Blue	MÖTE/KONFERENSRUM	3
Pink	ENTRÉ/LOUNGE	1
Red	KOPIERINGSRUM	1
Orange	PENTRY/MATSAL	1/1
Brown	WC/RWC/STÄD	2/1/1
Dark Grey	FÖRRÅD/TEKNIK	1/1

ARBETSPLATSER	16
LOA/ARBETSPLATS	14,6 m²/AP

STORA GATAN 18 - DEL AV PLAN 4 ~ 233 m²

INPLACERINGSSKISS, SKALA 1:150 (A3) - 2025-01-14