


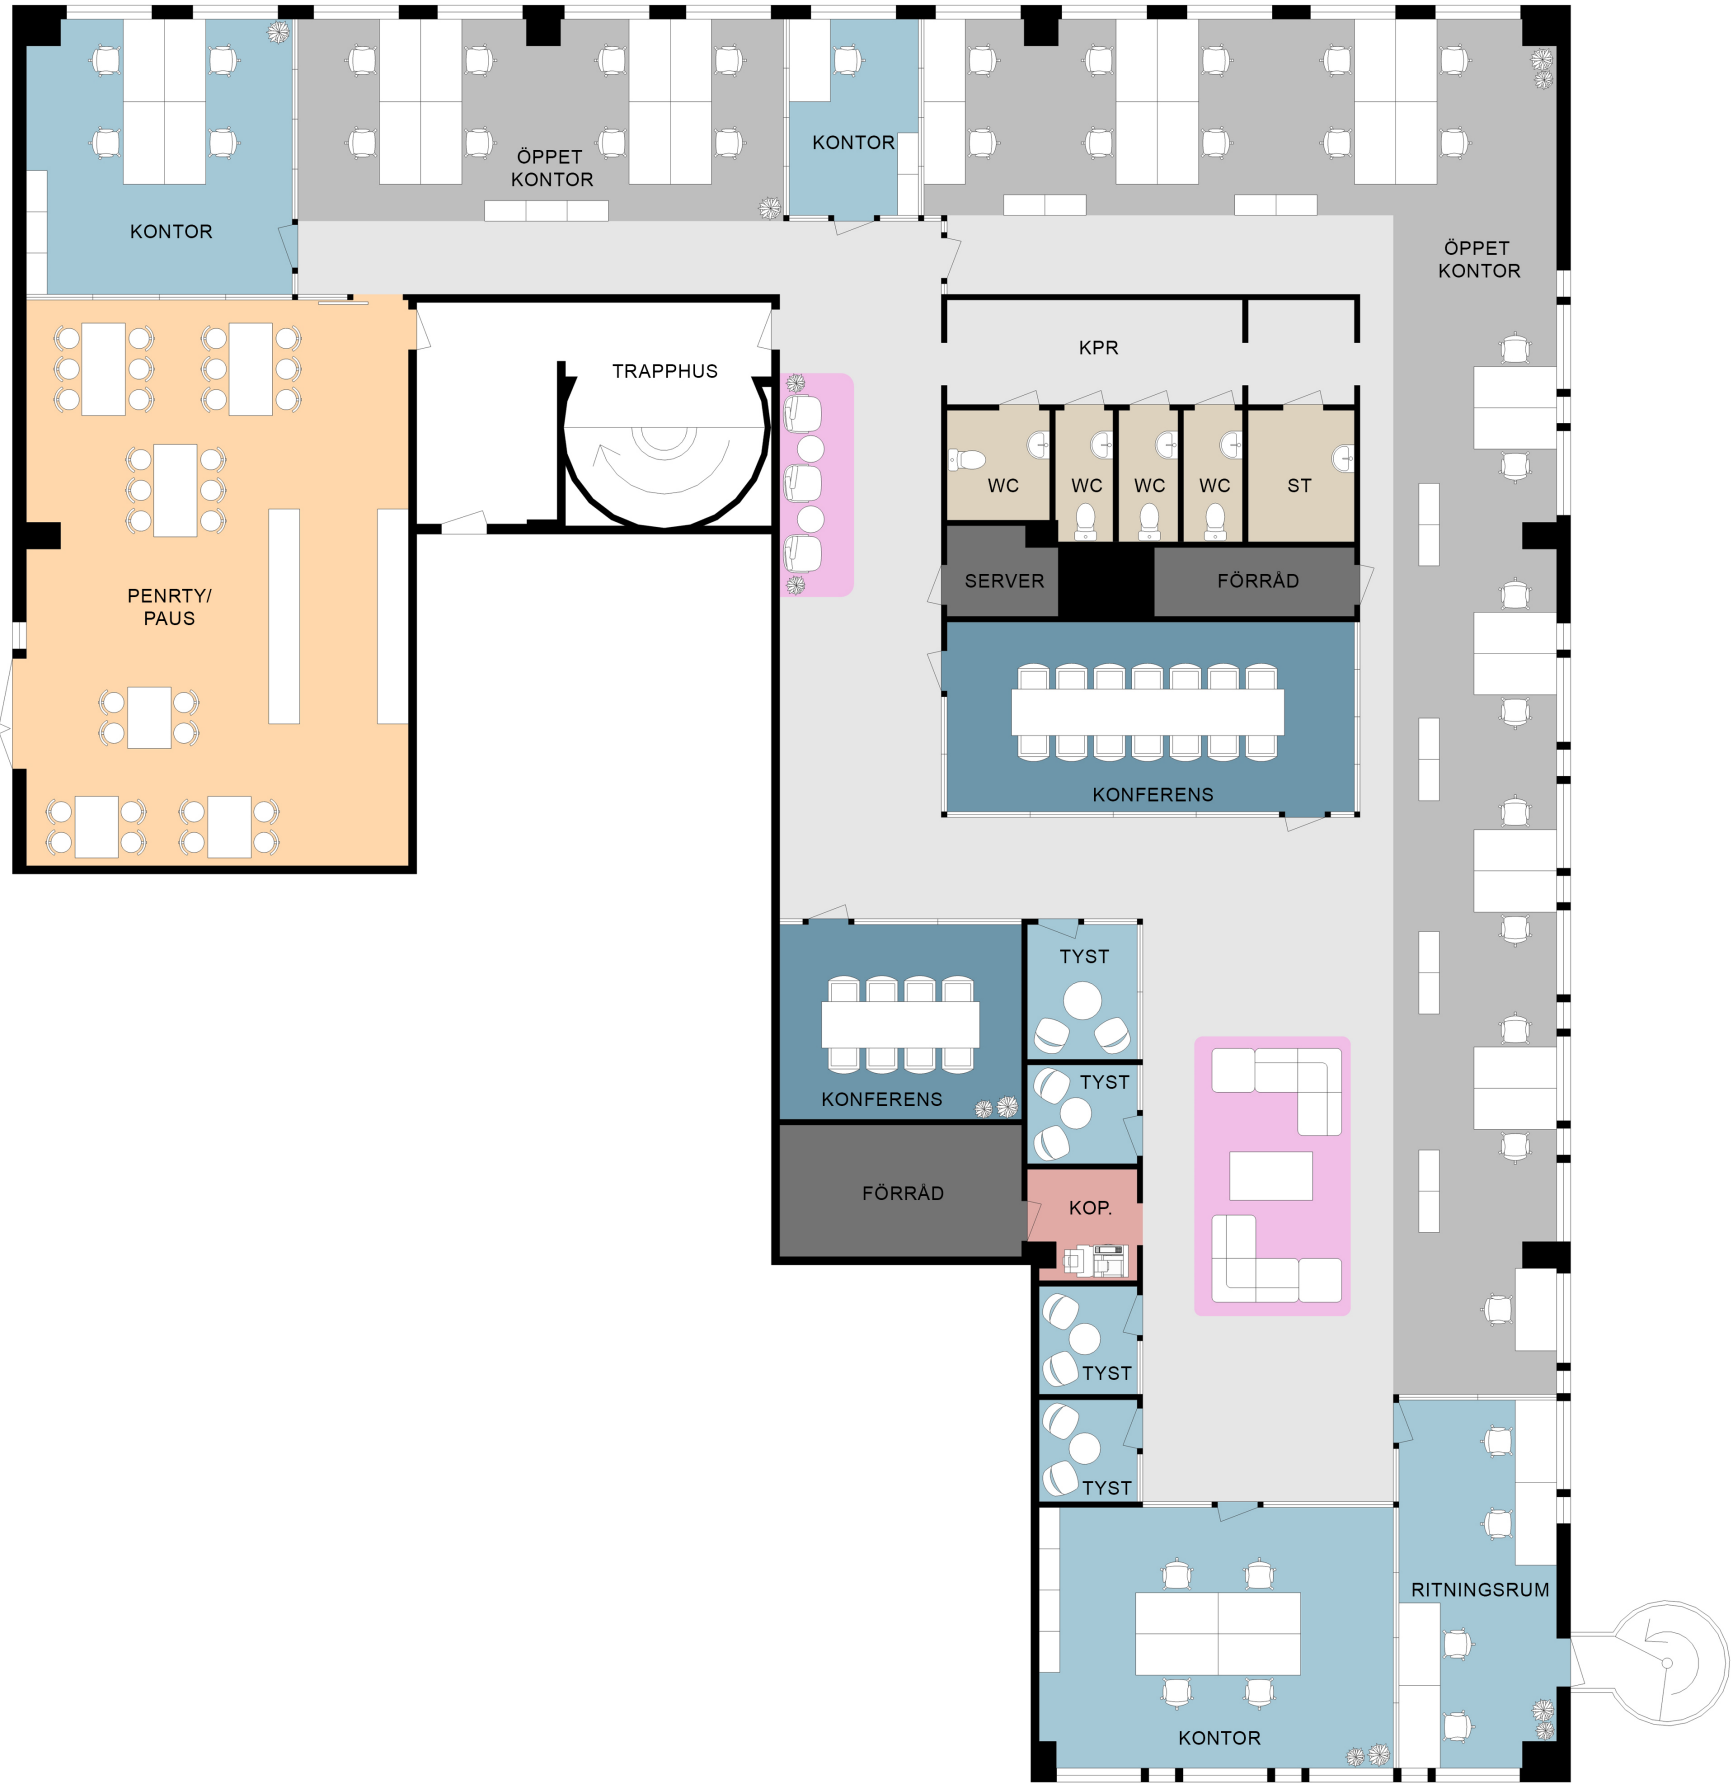

FÖRTYDLIGANDE		
FÄRG	FUNKTION	ANTAL
	KONTORSLANDSKAP	2 (27 P)
	KONTOR/TYST ZON	4 (13 P)/4
	MÖTESRUM	2
	ENTRÉ/LOUNGE	1/1
	SAMTAL-/TELEFONRUM	0
	KOPIERINGSRUM	1
	PENTRY/MATSAL	1/1
	TOUCHDOWN/SPONTANMÖTE	0
	WC/RWC/STÄD	4/0/1
	FÖRRÅD/TEKNIK	3