


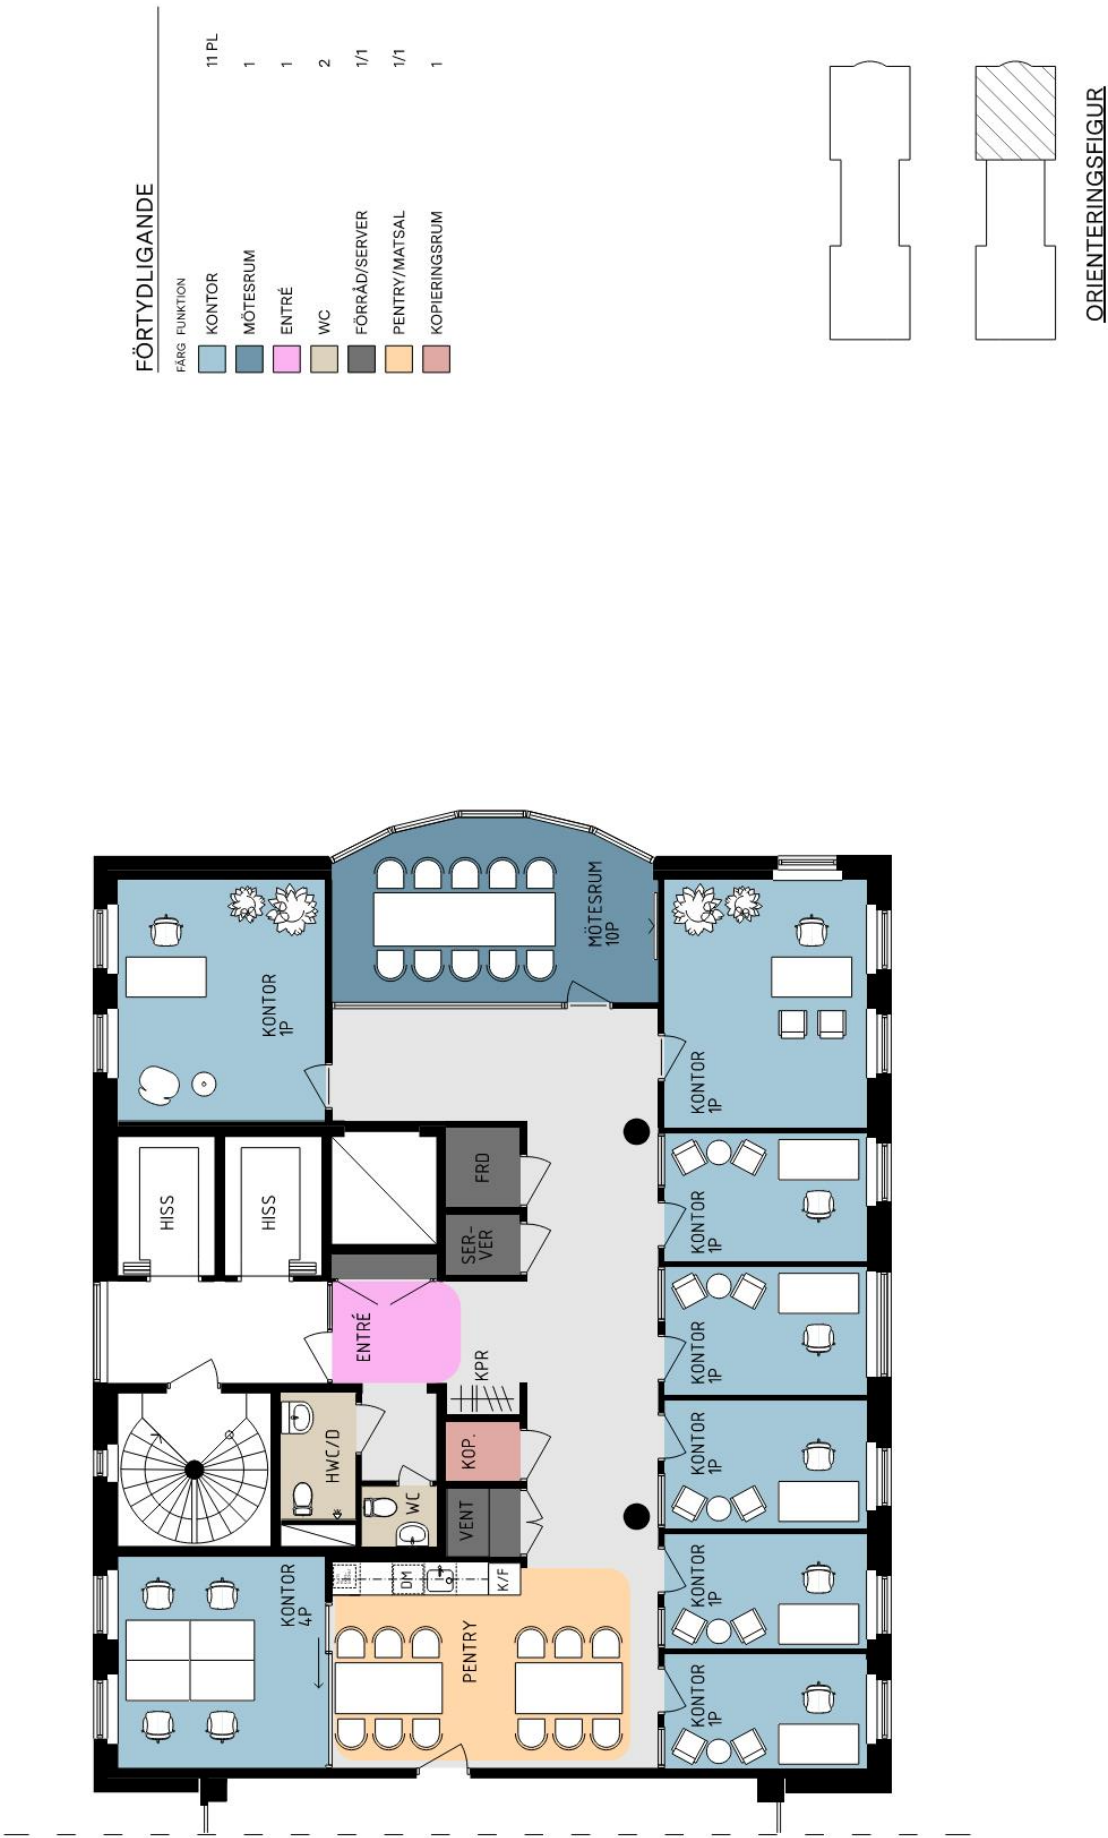

ARENAVÄGEN 45 - DEL AV PLAN 8 ~ 202 m²
 ALTERNATIV INPLACERINGSSKISS, SKALA 1:100 (A3) - 2025-05-13

